


MEDICINA EN TRANSICIÓN

LA CONSTRUCCIÓN DE LA
NUEVA FACULTAD DE MEDICINA
DE ZARAGOZA (1968-1982)

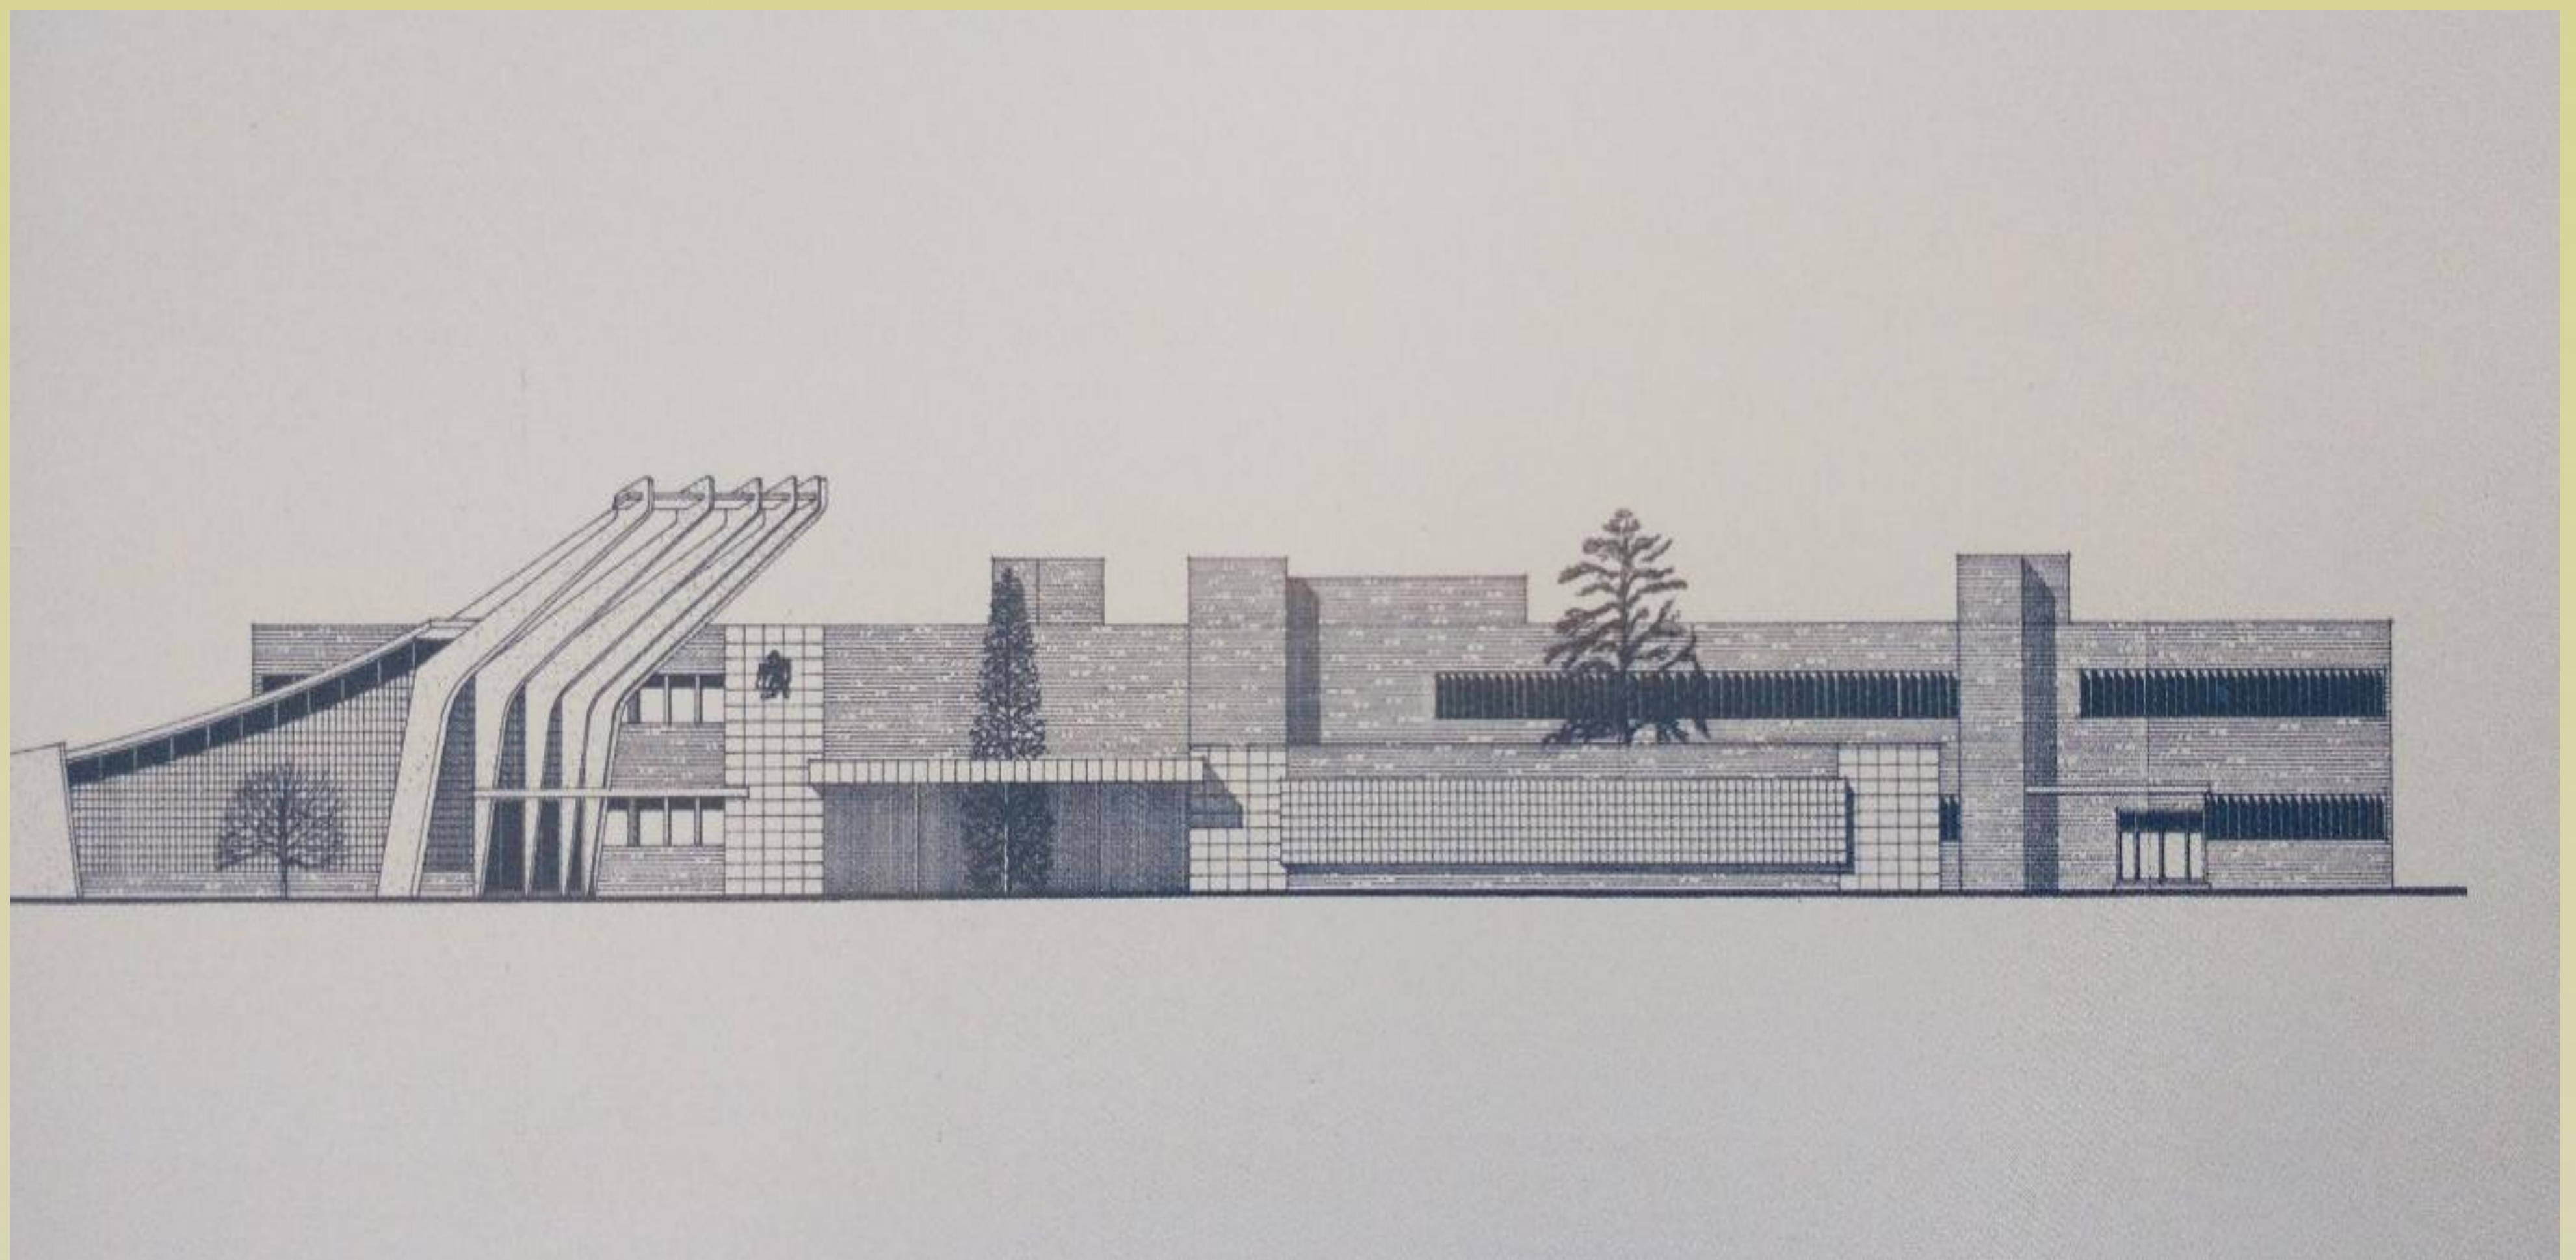


Hall Edificio “A”
Facultad de Medicina

Comisario: Javier Martínez Antonio


Con la colaboración de:



Facultad de Medicina
Universidad Zaragoza

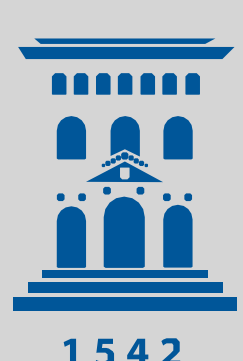

Archivo
Universitario
Universidad Zaragoza

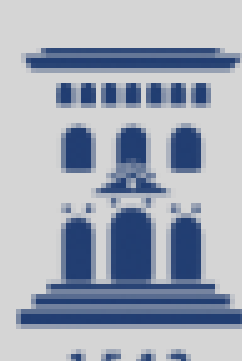

Unidad Técnica de
Construcciones y Energía
Universidad Zaragoza

MEDICINA EN TRANSICIÓN

La nueva Facultad de Medicina de Zaragoza, emplazada en el Campus San Francisco, fue el resultado de un largo proceso de planificación y obras que se extendió entre 1968 y 1982. Estas fechas constituyeron los límites amplios del periodo de transición de la dictadura a la democracia en España, lo que explica la marcada singularidad del nuevo centro respecto a muchas otras edificaciones de la universidad. Fue aquél un periodo de cambio profundo que, más allá de la política, afectó a todas las esferas de la sociedad. Como no podía ser de otra forma, la formación médica, la práctica asistencial y la investigación experimentaron también marcadas transformaciones, no exentas de dificultades y conflictos.



La Facultad de Medicina (actual Edificio “A”) en vísperas del inicio de la actividad docente. Fuente: *El Noticiero*, 18 de octubre de 1973.


Hemeroteca Municipal de Zaragoza.

Esta exposición ofrece un recorrido por la historia de los dos edificios de la Facultad de Medicina en el que se examinan los factores que influyeron en su diseño y construcción, los protagonistas que la impulsaron y la vivieron, y los obstáculos que tuvieron que superarse. Hoy, cuando nos encontramos en vísperas de una reforma integral de sus instalaciones para actualizarlas a las necesidades del siglo XXI, echar la vista atrás puede servir para afrontar mejor los desafíos que supondrá este nuevo y decisivo paso hacia la modernización de la enseñanza de la medicina en Aragón, en un contexto además en el que ésta dejará de estar concentrada en Zaragoza, debido a la implantación del Grado completo en Huesca y de los dos primeros cursos en Teruel.

1968


EL PLAN ESQUEMÁTICO DE LEOPOLDO GIL NEBOT

La construcción de las instalaciones deportivas de la universidad en los terrenos en los que antes de la Guerra Civil se había planeado construir el nuevo Hospital Clínico obligó a buscar otra localización para la necesaria sustitución de la antigua Facultad de Medicina de la plaza Paraíso. La única zona disponible era el área situada al suroeste del recinto original de la Ciudad Universitaria, comprendida entre la calle Violante de Hungría y la avenida de San Juan Bosco. Fue a comienzos del año 1968, tras una visita a Zaragoza del Director General de

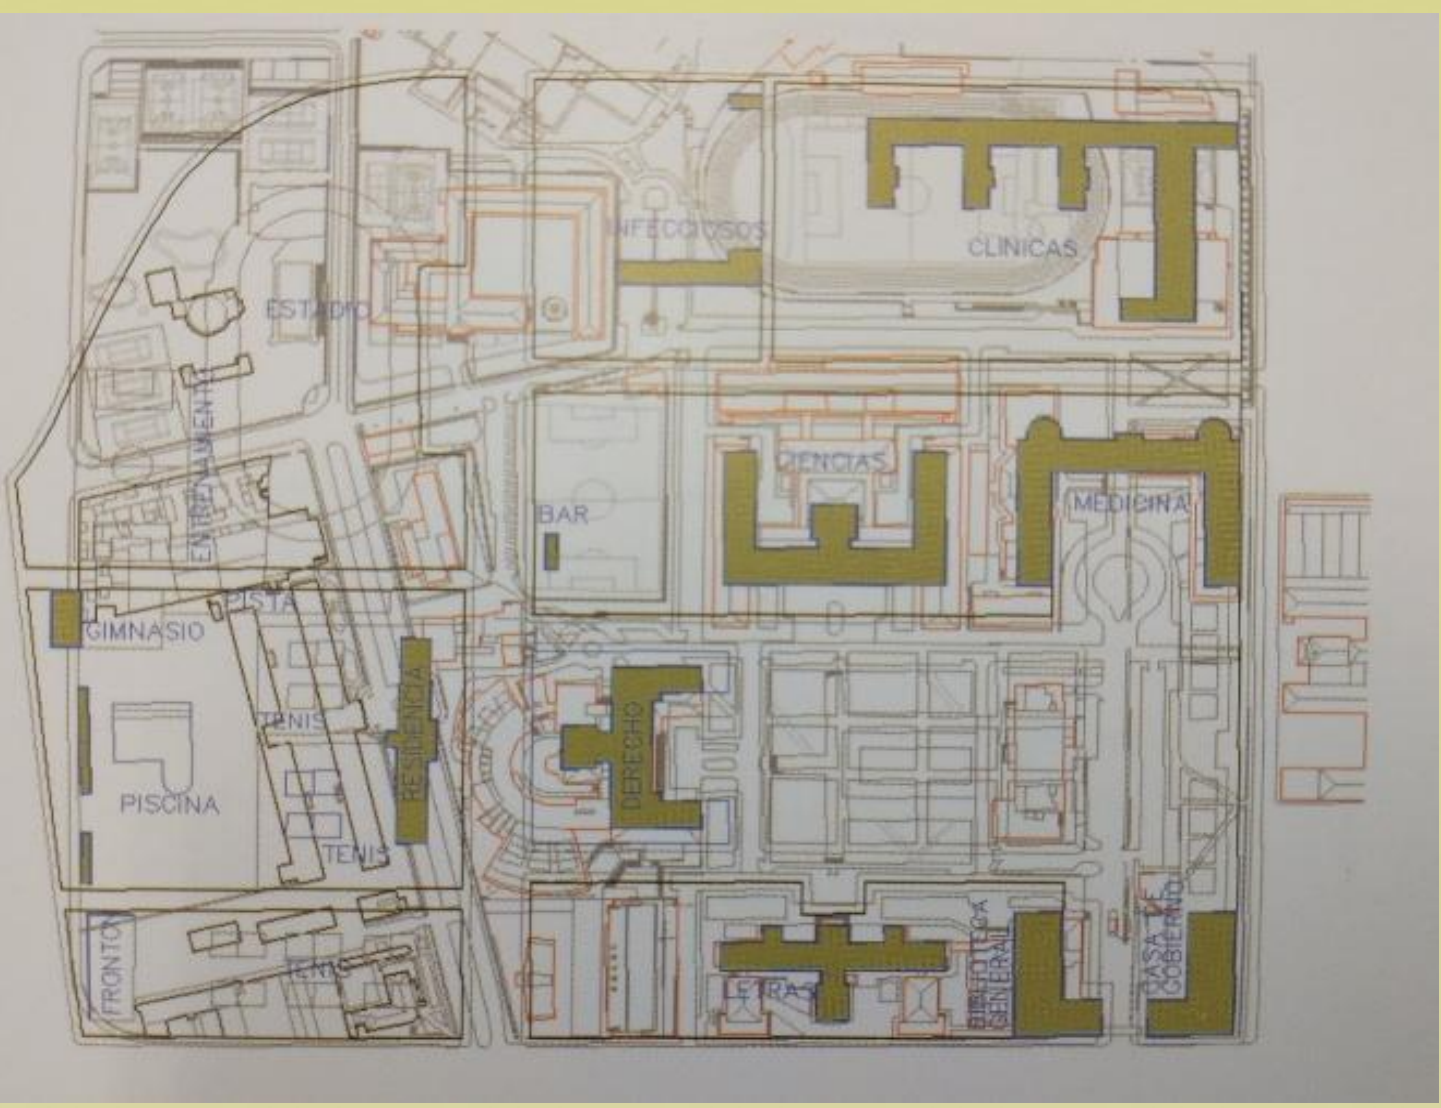

Edificios previstos para Medicina en 1934, superpuestos sobre el campus actual. Fuente: *Universidad de Zaragoza, Arquitectura y Ciudad*. 2008

Universidades, cuando el Ministerio de Educación y Ciencia, con Manuel Lora Tamayo al frente, dio el primer paso hacia la creación de la Facultad en el marco de un plan nacional de construcciones universitarias. Se contactó para ello con un renombrado arquitecto catalán, Leopoldo Gil Nebot (1921-2016), quien, tras presentar un “plan esquemático general del complejo y de organización de volúmenes” y un “programa sumario” en abril de 1968, renunciaría finalmente a elaborar el anteproyecto propiamente dicho en febrero siguiente.

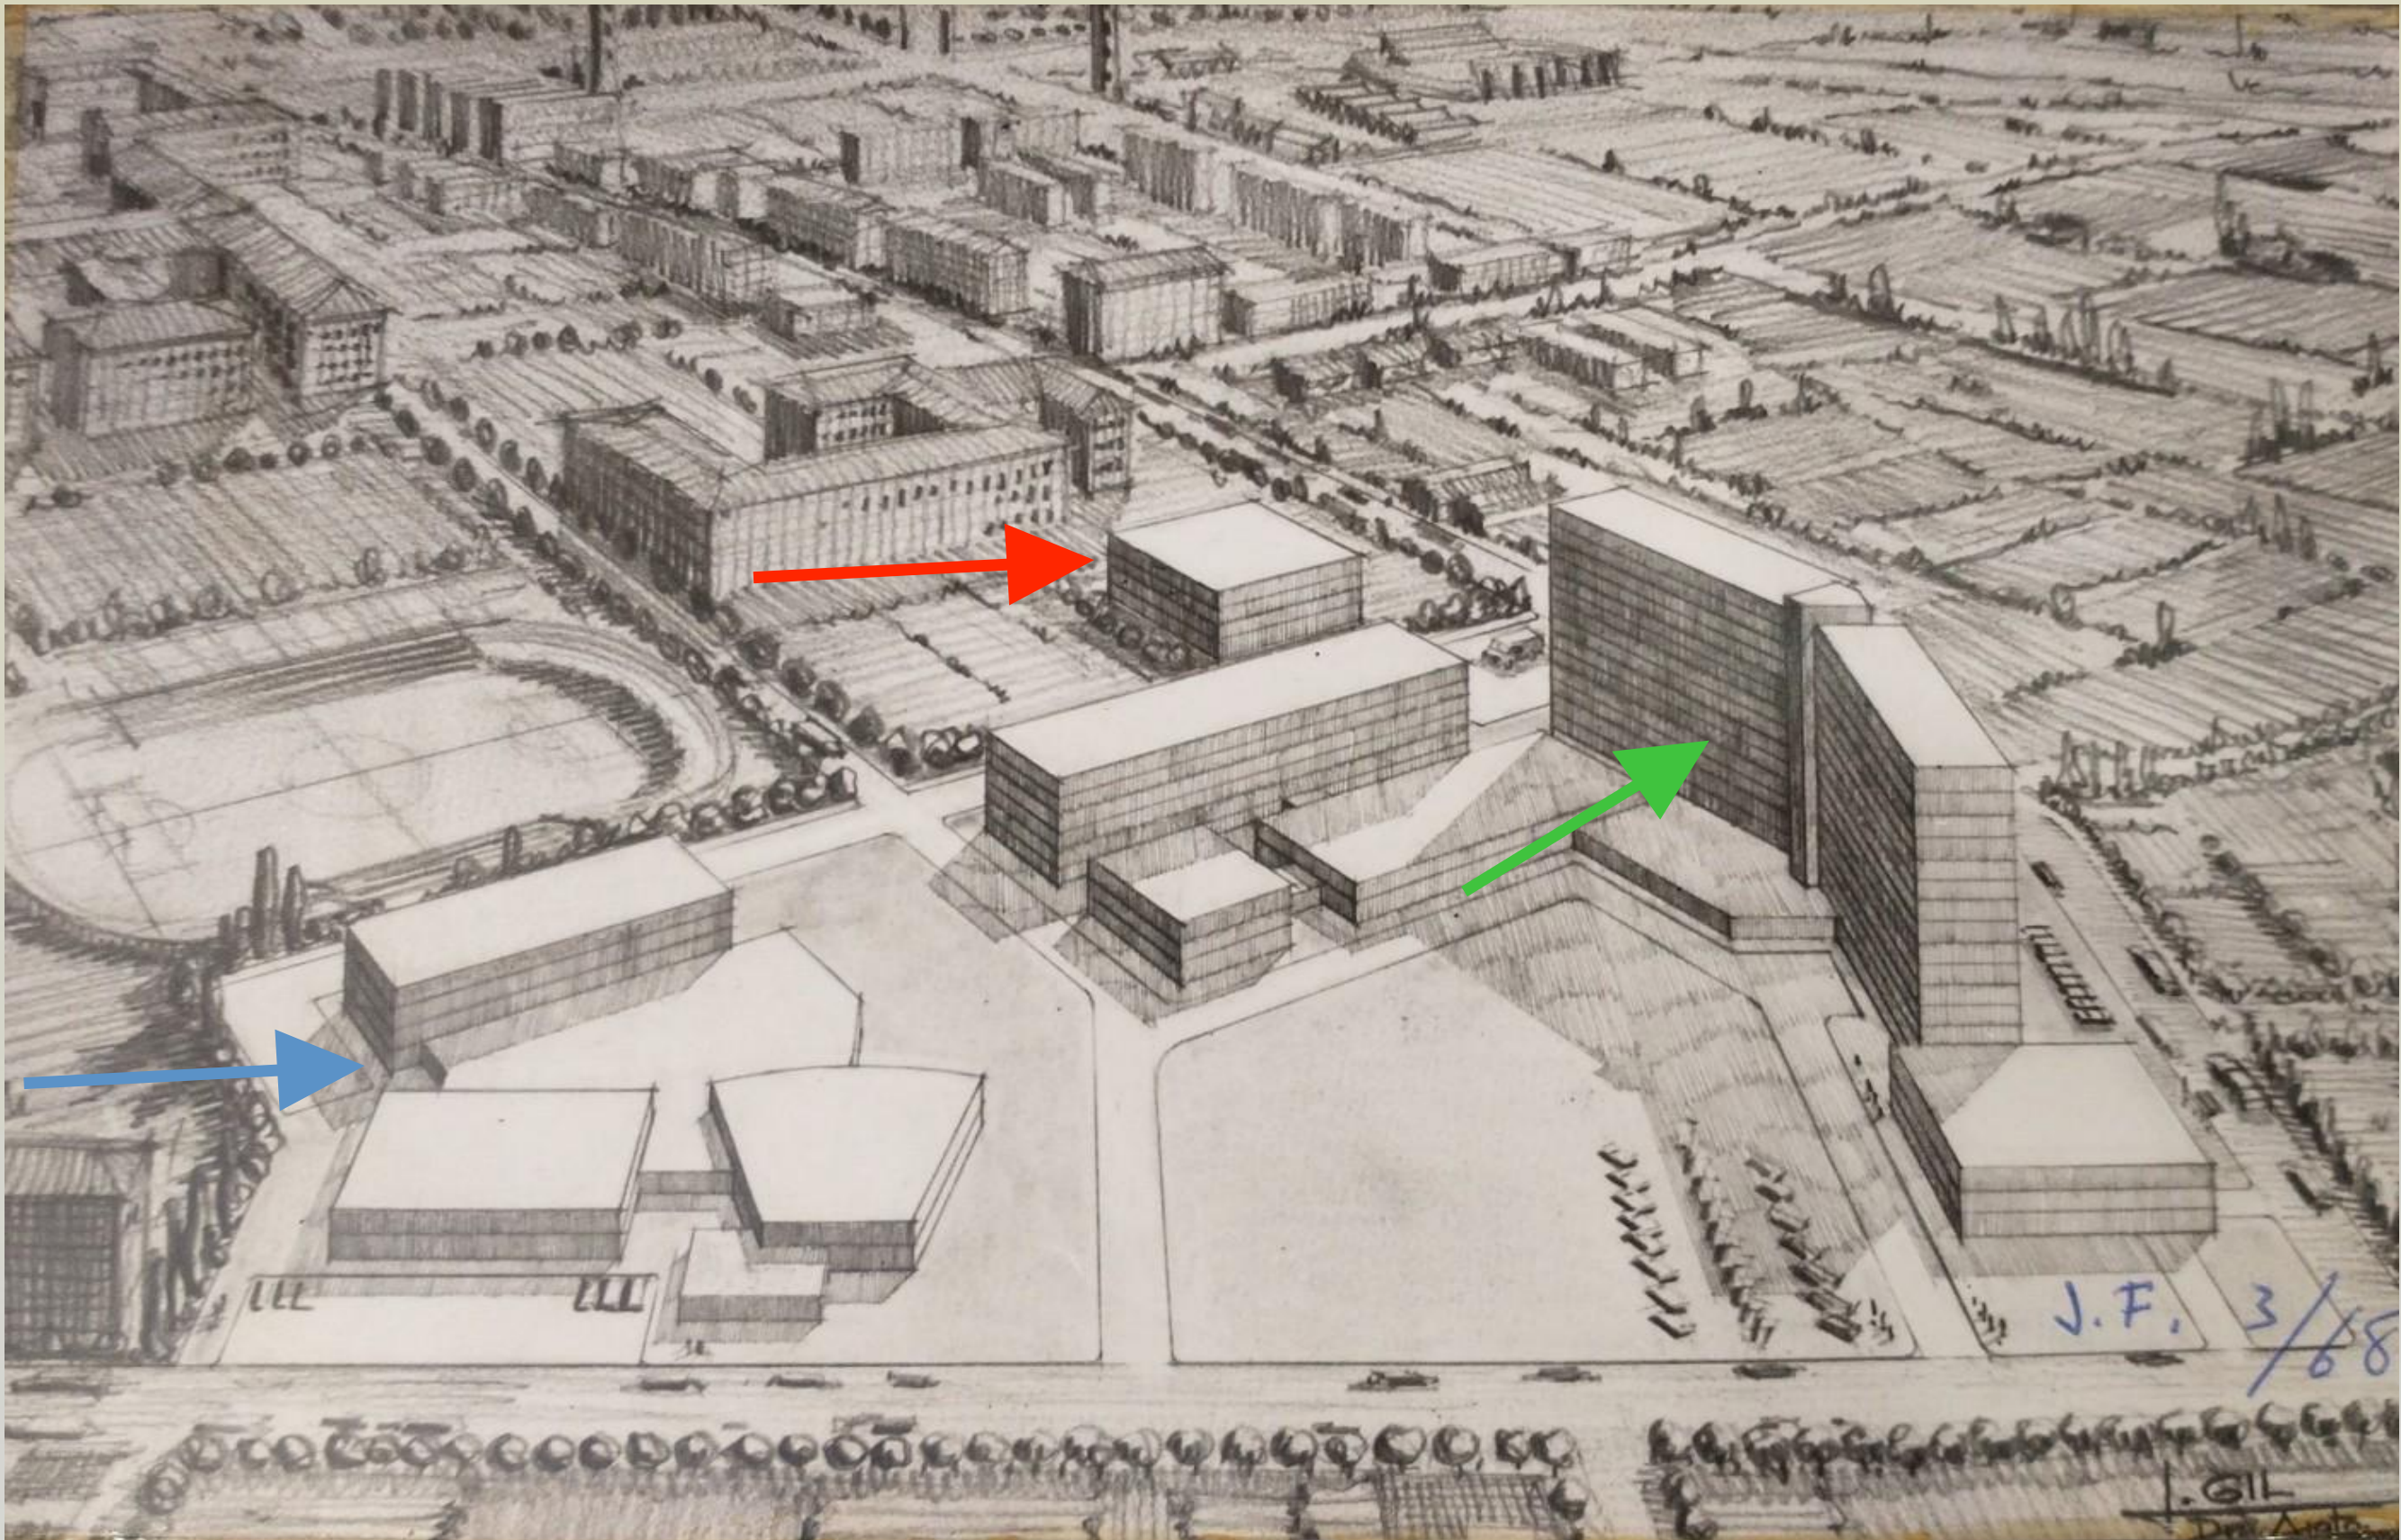


Emplazamiento previsto por Gil Nebot para la Facultad de Medicina (flecha azul), el Departamento Anatómico (flecha roja) y el Hospital Clínico (flecha verde). Fuente: Archivo General de la Administración.

Lo más singular de este precedente era el emplazamiento previsto para los edificios. La Facultad de Medicina se situaba en el terreno actualmente ocupado por el CEIP Recarte y Ornat; un Departamento Anatómico a establecer en colaboración con el CSIC se emplazaba en el espacio del actual Edificio “A”; y el Hospital Clínico estaba orientado hacia la prolongación de la calle Domingo Miral (donde hoy está la entrada de las consultas externas).



1969

EL PROYECTO DE CAYETANO DE CABANYES

Tras el fallido intento con Gil Nebot, el ministerio contactó en abril de 1969 con el arquitecto madrileño Cayetano de Cabanyes. El 12 de agosto, éste presentaba al ministerio su anteproyecto de Facultad y Hospital Clínico y, tras ser aprobado, un proyecto completo el día 15 de septiembre. El presupuesto inicial ascendía a 115 millones de pesetas, por debajo de los 140 fijados como máximo. Aunque el decano Ricardo Lozano Blesa le dejó claro que había casi 5.000 estudiantes matriculados, el arquitecto diseñó su proyecto solo para 1.200 por considerar aquella cifra “antipedagógica”

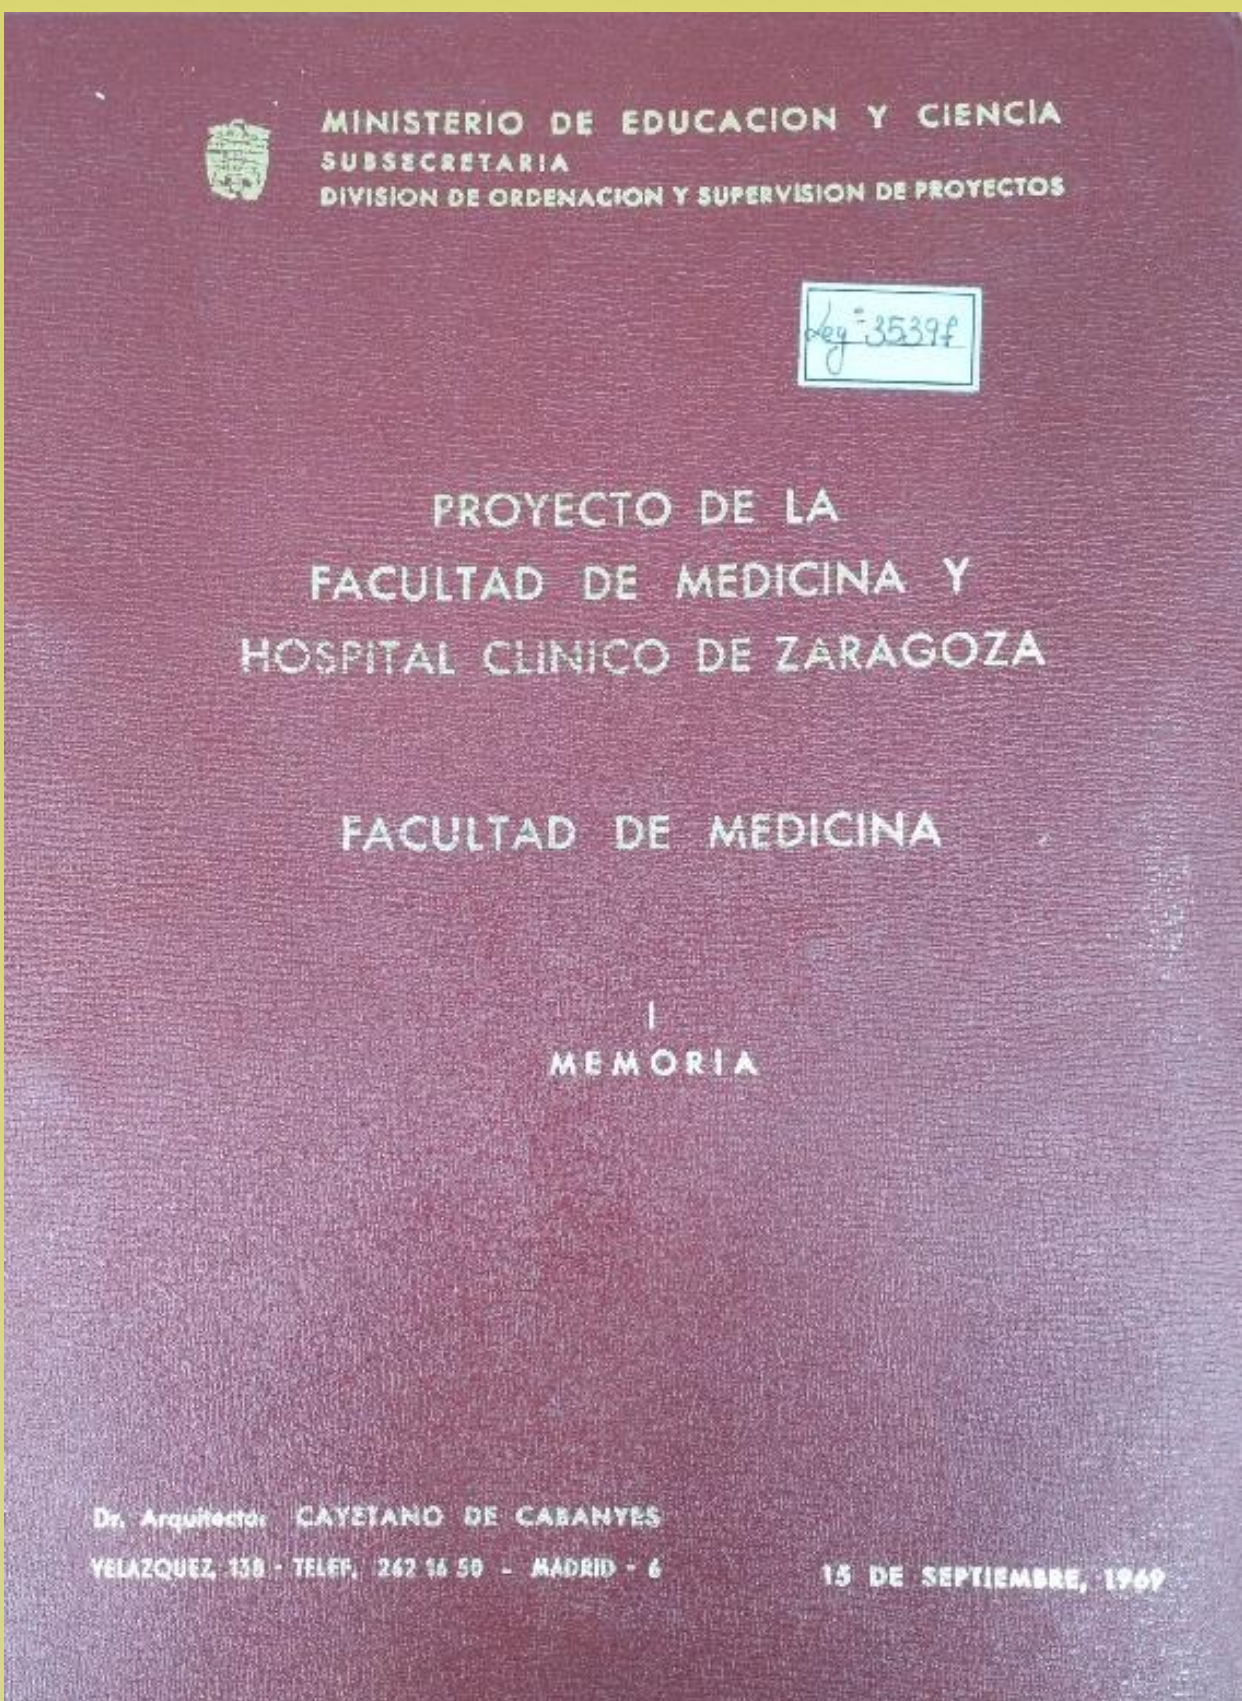

Portada del proyecto de Cayetano de Cabanyes, 15 de septiembre de 1969. Fuente: Archivo General de la Administración.

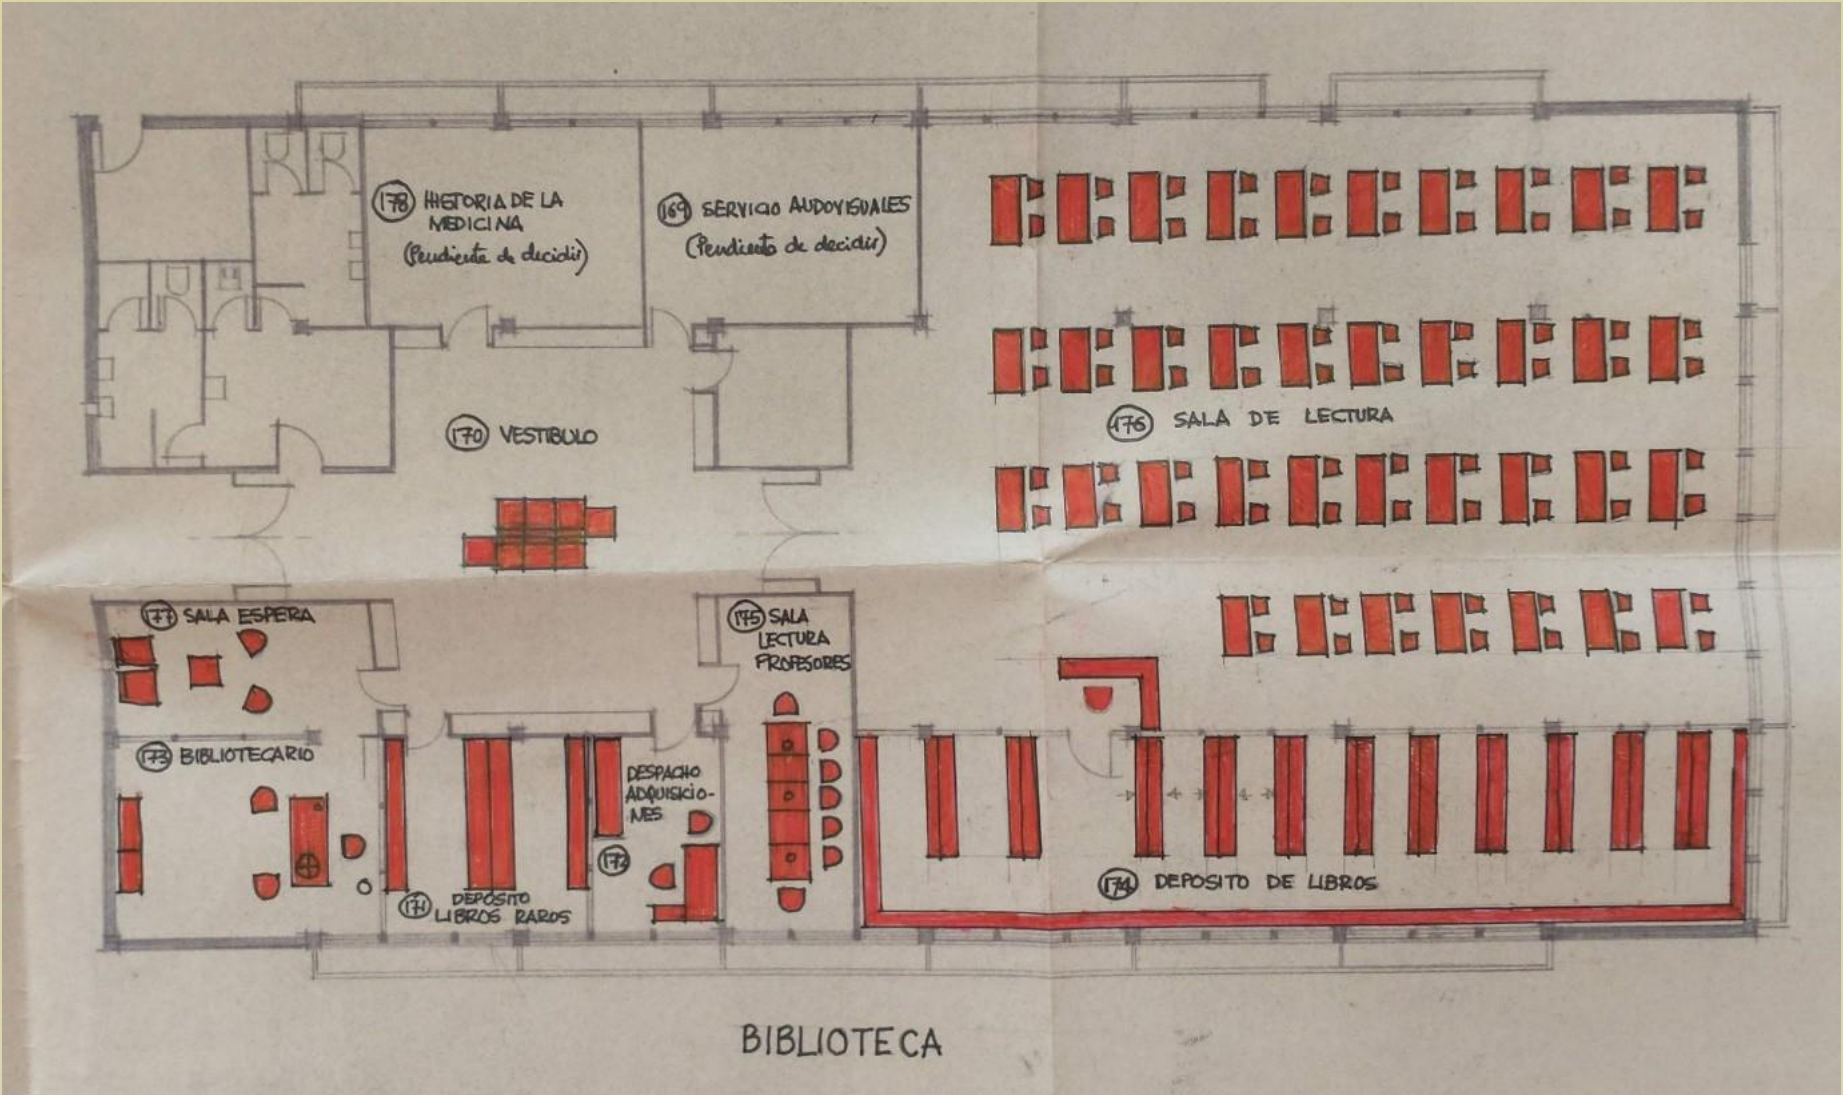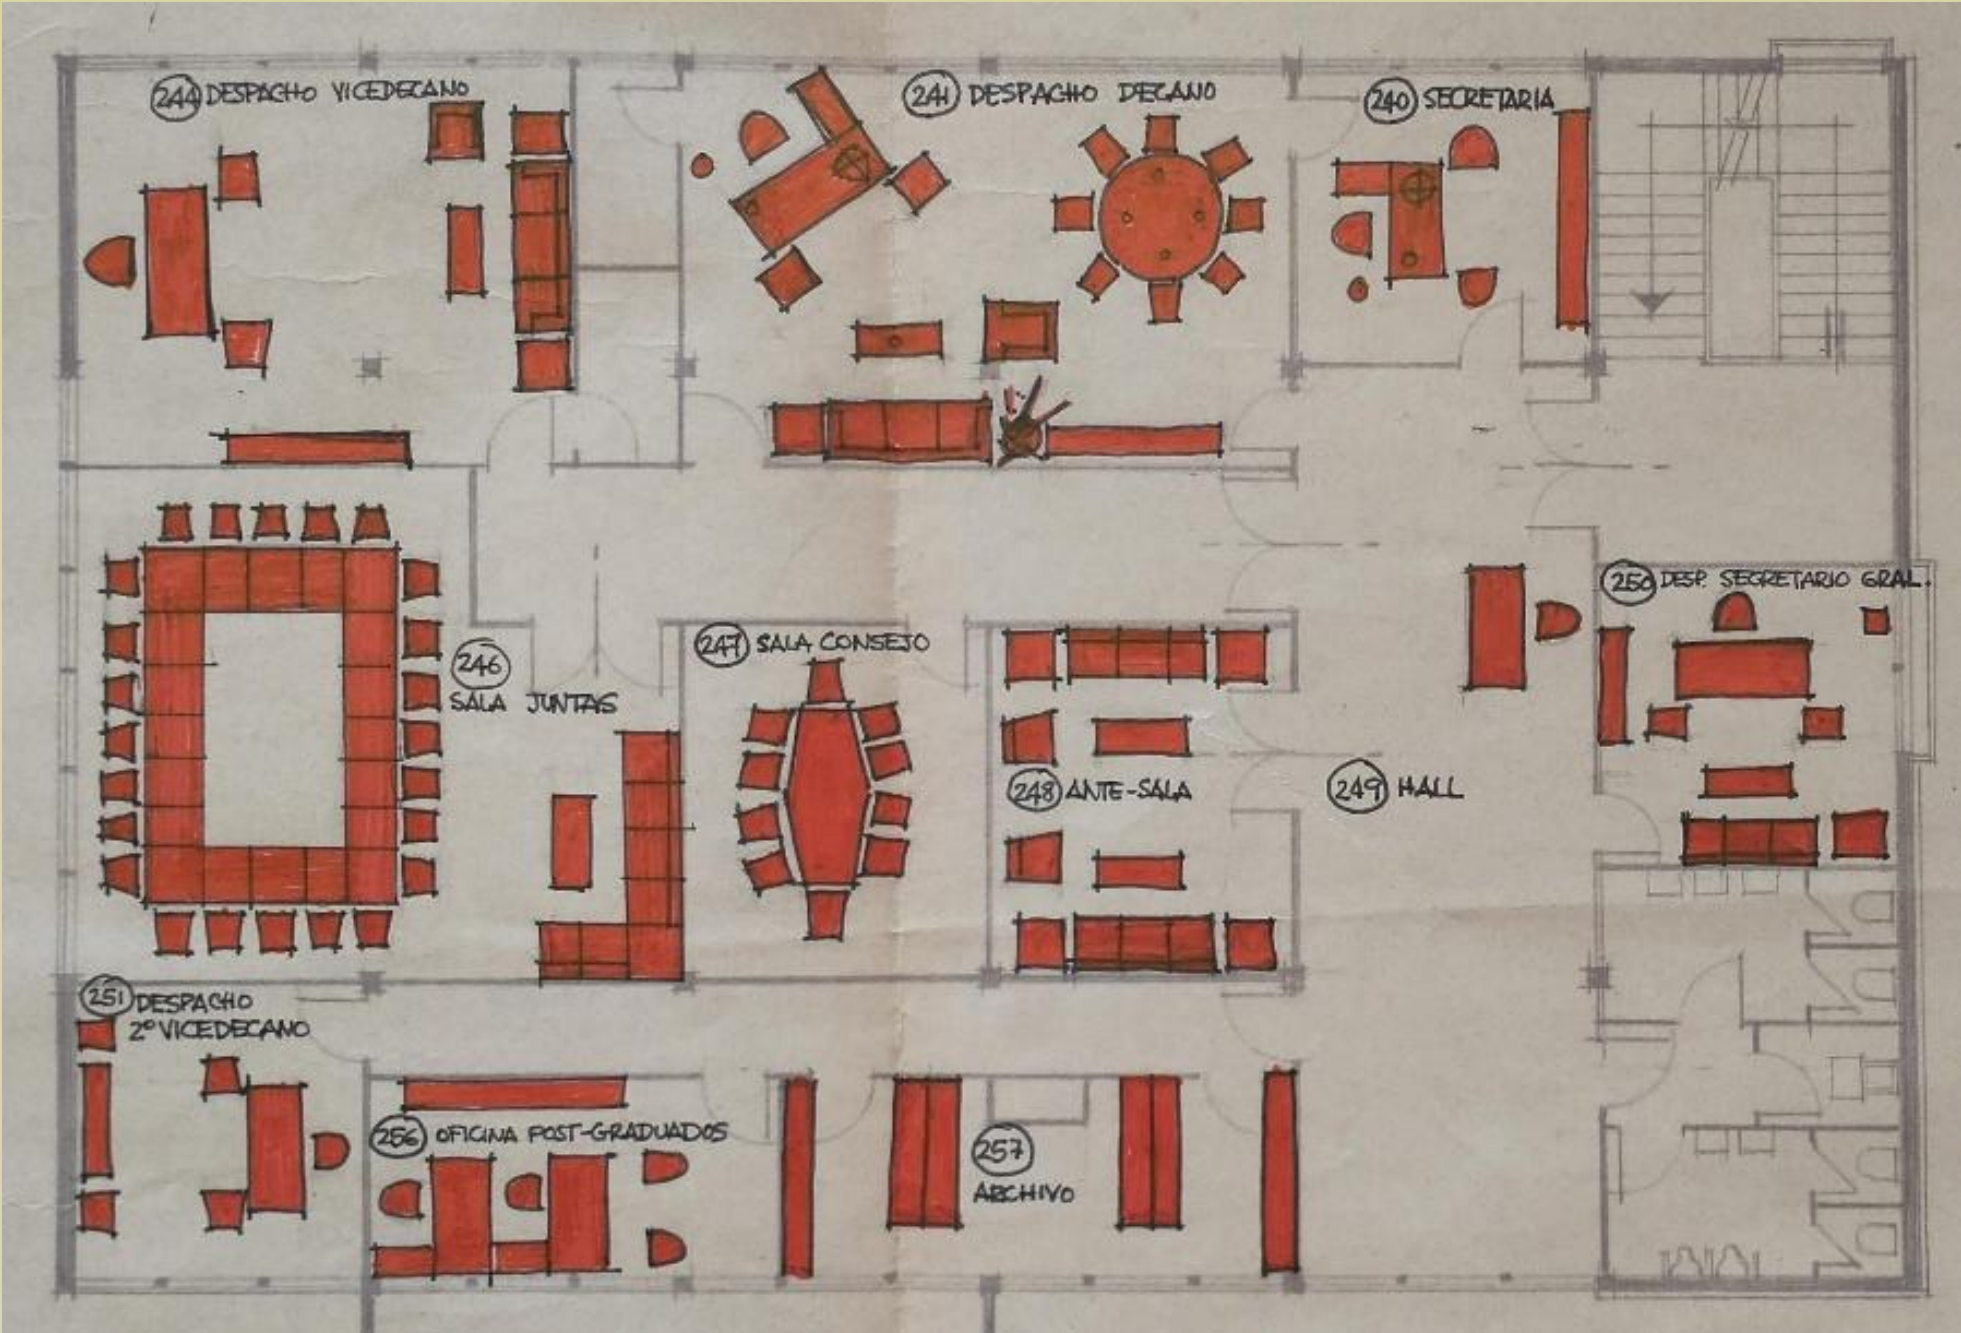

Decanato y biblioteca según el proyecto original de 1969. Fuente: Archivo UTCE.

El edificio principal tendría dos plantas tanto en la zona administrativa como en la docente, pero esta última quedaría más baja al aprovecharse el desnivel del terreno. Además de 4 aulas tipo anfiteatro para 200 estudiantes cada una, la zona docente contaría con sala de disección y laboratorios de prácticas en el semisótano. En la planta calle, además de la mitad superior de las aulas, habría dos alas perpendiculares con despachos para profesores y laboratorios de investigación.

A la izquierda de la entrada se situaría el Aula Magna, con capacidad para 490 estudiantes y de innovador diseño (que luego se simplificó). El edificio dispondría de calefacción, aire acondicionado y circuito cerrado de TV. En diciembre el ministerio obligó a efectuar correcciones que elevaron el coste final hasta los 145 millones. Las obras se adjudicaron en julio de 1970 a Huarte y Cía, con un plazo de ejecución de 24 meses (mediados de 1972).

PROTAGONISTAS:

RICARDO LOZANO BLESA



Retrato del decano Ricardo Lozano Blesa. Fuente: Facultad de Medicina.

también lo fue su padre, Ricardo Lozano Monzón y lo sería su hijo, Ricardo Lozano Mantecón. Los tres gozaron de merecido prestigio científico y reconocimiento nacional e internacional. Como decano, Lozano Blesa consiguió el apoyo del rector Justiniano Casas para que la nueva Facultad y Hospital Clínico tuvieran preferencia en las demandas de nuevas construcciones presentadas al ministerio por la Universidad de Zaragoza.

Aprovechando sus “constantes viajes” a Madrid, presionó para acelerar la aprobación del proyecto y el inicio de las obras. Cuando finalizaron, había sido ya sustituido como decano por su mano derecha, Francisco Romero Aguirre, pero éste le reconoció como auténtico “promotor de la nueva Facultad” y que “sin él, no hubiera sido posible”.

Además, Lozano Blesa, junto con el vicedecano de Estudios Rafael Gómez-Lus, impulsó también la Renovación del Plan de Estudios de 1959, todavía vigente a comienzos de la década de 1970. En concreto, bajo su mandato se elaboró la propuesta para el 1er Ciclo de la licenciatura, que se aprobaría en noviembre de 1973 y entraría en vigor en enero de 1974.

RESOLUCION de la Dirección General de Universidades e Investigación por la que se aprueba el plan de estudios del primer ciclo de la Facultad de Medicina de la Universidad de Zaragoza.

Vista la propuesta elevada por la Facultad de Medicina de la Universidad de Zaragoza y en virtud de lo dispuesto en el artículo 37.1 de la Ley General de Educación, en la Orden de 23 de septiembre de 1972 —sobre directrices para la elaboración de los Planes de Estudio de la Enseñanza Superior— y en las Resoluciones de esta Dirección General de 27 de septiembre de 1972 («Boletín Oficial del Estado» del 4 de octubre) y de 19 de diciembre de igual año («Boletín Oficial del Estado» del 5 de enero de 1973),

Esta Dirección General, de acuerdo con el dictamen emitido por la Junta Nacional de Universidades, ha resuelto aprobar el plan de estudios del primer ciclo de la Facultad de Medicina de la Universidad de Zaragoza, en la forma que a continuación se indica:

	Periodo lectivo	Horas semanales
Primer curso		
Anatomía Humana I	Completo	5
Bioquímica Estructural y Fisiología General (incluyendo introducción a la Genética y Bioquímica Dinámica).	Completo	5
Biofísica Médica	Parcial	4
Bioestadística	Parcial	2
Biología	Completo	3
Segundo curso		
Histología	Completo	3
Anatomía Humana II	Completo	5
Fisiología Humana	Completo	5
Psicología Médica	Parcial	3
Tercer curso		
Patología General	Completo	5
Anatomía Patológica	Completo	4
Farmacología y Terapéutica General.	Completo	4
Microbiología y Parasitología	Completo	3


Lo digo a V. S. para su conocimiento y efectos.
Dios guarde a V. S.
Madrid, 24 de noviembre de 1973.—El Director general, Luis Suárez Fernández.

Sr. Subdirector general de Centros Universitarios.

1er ciclo del nuevo plan de estudios.
Fuente: *Boletín Oficial del Estado*, nº 302, 18 de diciembre de 1973.

PROTAGONISTAS: CAYETANO DE CABANYES

Cayetano de Cabanyes y Mata (1911-1974) fue un arquitecto madrileño formado en la Escuela Superior Técnica de Arquitectura de la capital española. Al igual que su más reconocido hermano Manuel, desarrolló la mayor parte de su obra tras la Guerra Civil, tanto para empresas, como para diversas administraciones del Estado. Entre sus obras más destacadas figuran la terminal nacional del aeropuerto de Madrid-Barajas (actual Terminal 1), el edificio de los almacenes Sears en Barcelona, las fábricas Isodel y Papelera Española y el Hotel Menfis (estas tres últimas en Madrid, con su hermano Manuel). Fue colaborador habitual del MEC, para el que diseñó el reactor nuclear experimental de la Ciudad Universitaria de Madrid o el Instituto de Biología Molecular “Severo Ochoa”. Su proyecto para la Facultad de Medicina de Zaragoza se inspiró en el que había elaborado previamente para la de la Universidad Autónoma de Madrid, inaugurada en 1969, y ambos, en “los más modernos centros universitarios de los Estados Unidos”. Su hermano Manuel realizó en Zaragoza el proyecto del edificio de la compañía de seguros La Equitativa.

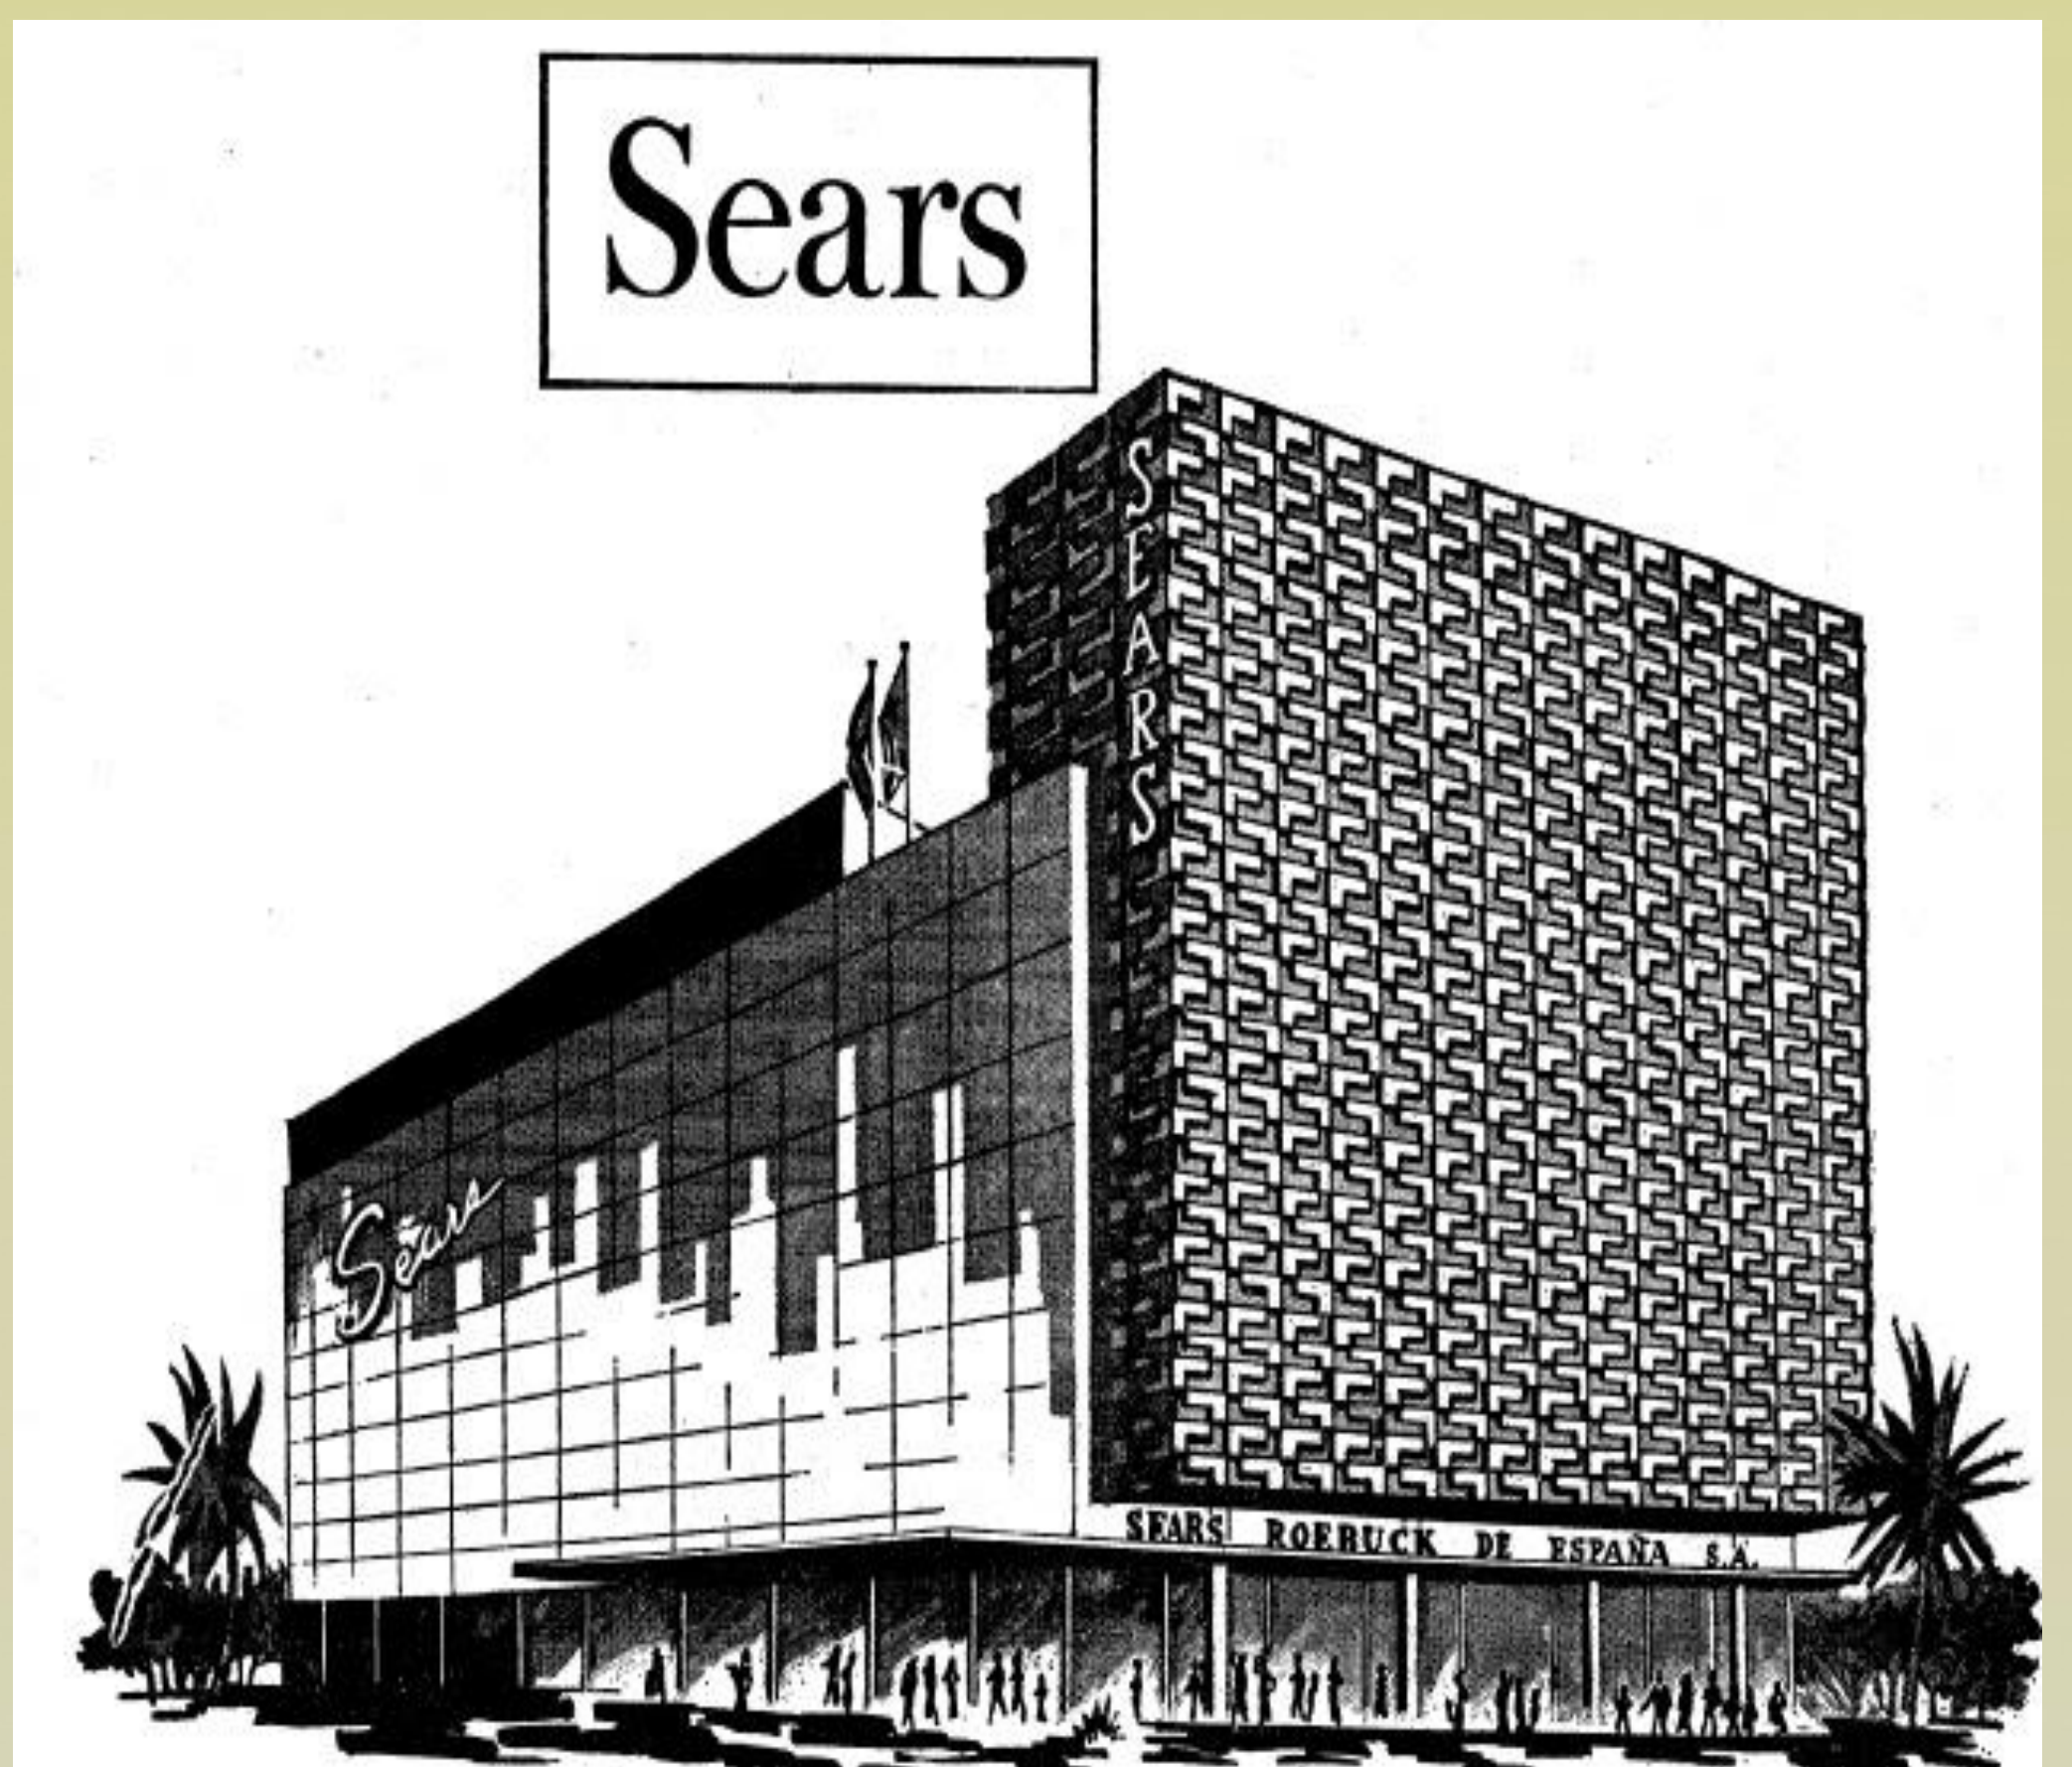

Almacenes Sears de Barcelona, con el mismo motivo decorativo que la Facultad de Medicina.


Fuente: Blog “El Tranvía 48”



Panorámica de la Facultad de Medicina de la Universidad Autónoma de Madrid en 1969, en la que se aprecian las semejanzas de diseño con la de Zaragoza. Fuente: *Universidad Autónoma de Madrid. 50 aniversario. 1970. Campus de Medicina.* <https://50aniversario.uam.es/1970-campus-de-la-paz/>

1971 LA AMPLIACIÓN DE ÁNGEL ARIÑO 1973

En noviembre de 1970, apenas “iniciadas las excavaciones”, Lozano Blesa consiguió que el rector solicitara al ministerio una ampliación significativa del proyecto original de Cabanyes. En concreto, “la ampliación de la zona docente en 4 aulas más, por considerar insuficientes las inicialmente previstas”. El ministerio encargó un informe al arquitecto de su Junta de Obras, el también madrileño Ángel Ariño Jiménez, quien procedió a la elaboración de un nuevo proyecto y lo presentó en mayo de 1971.

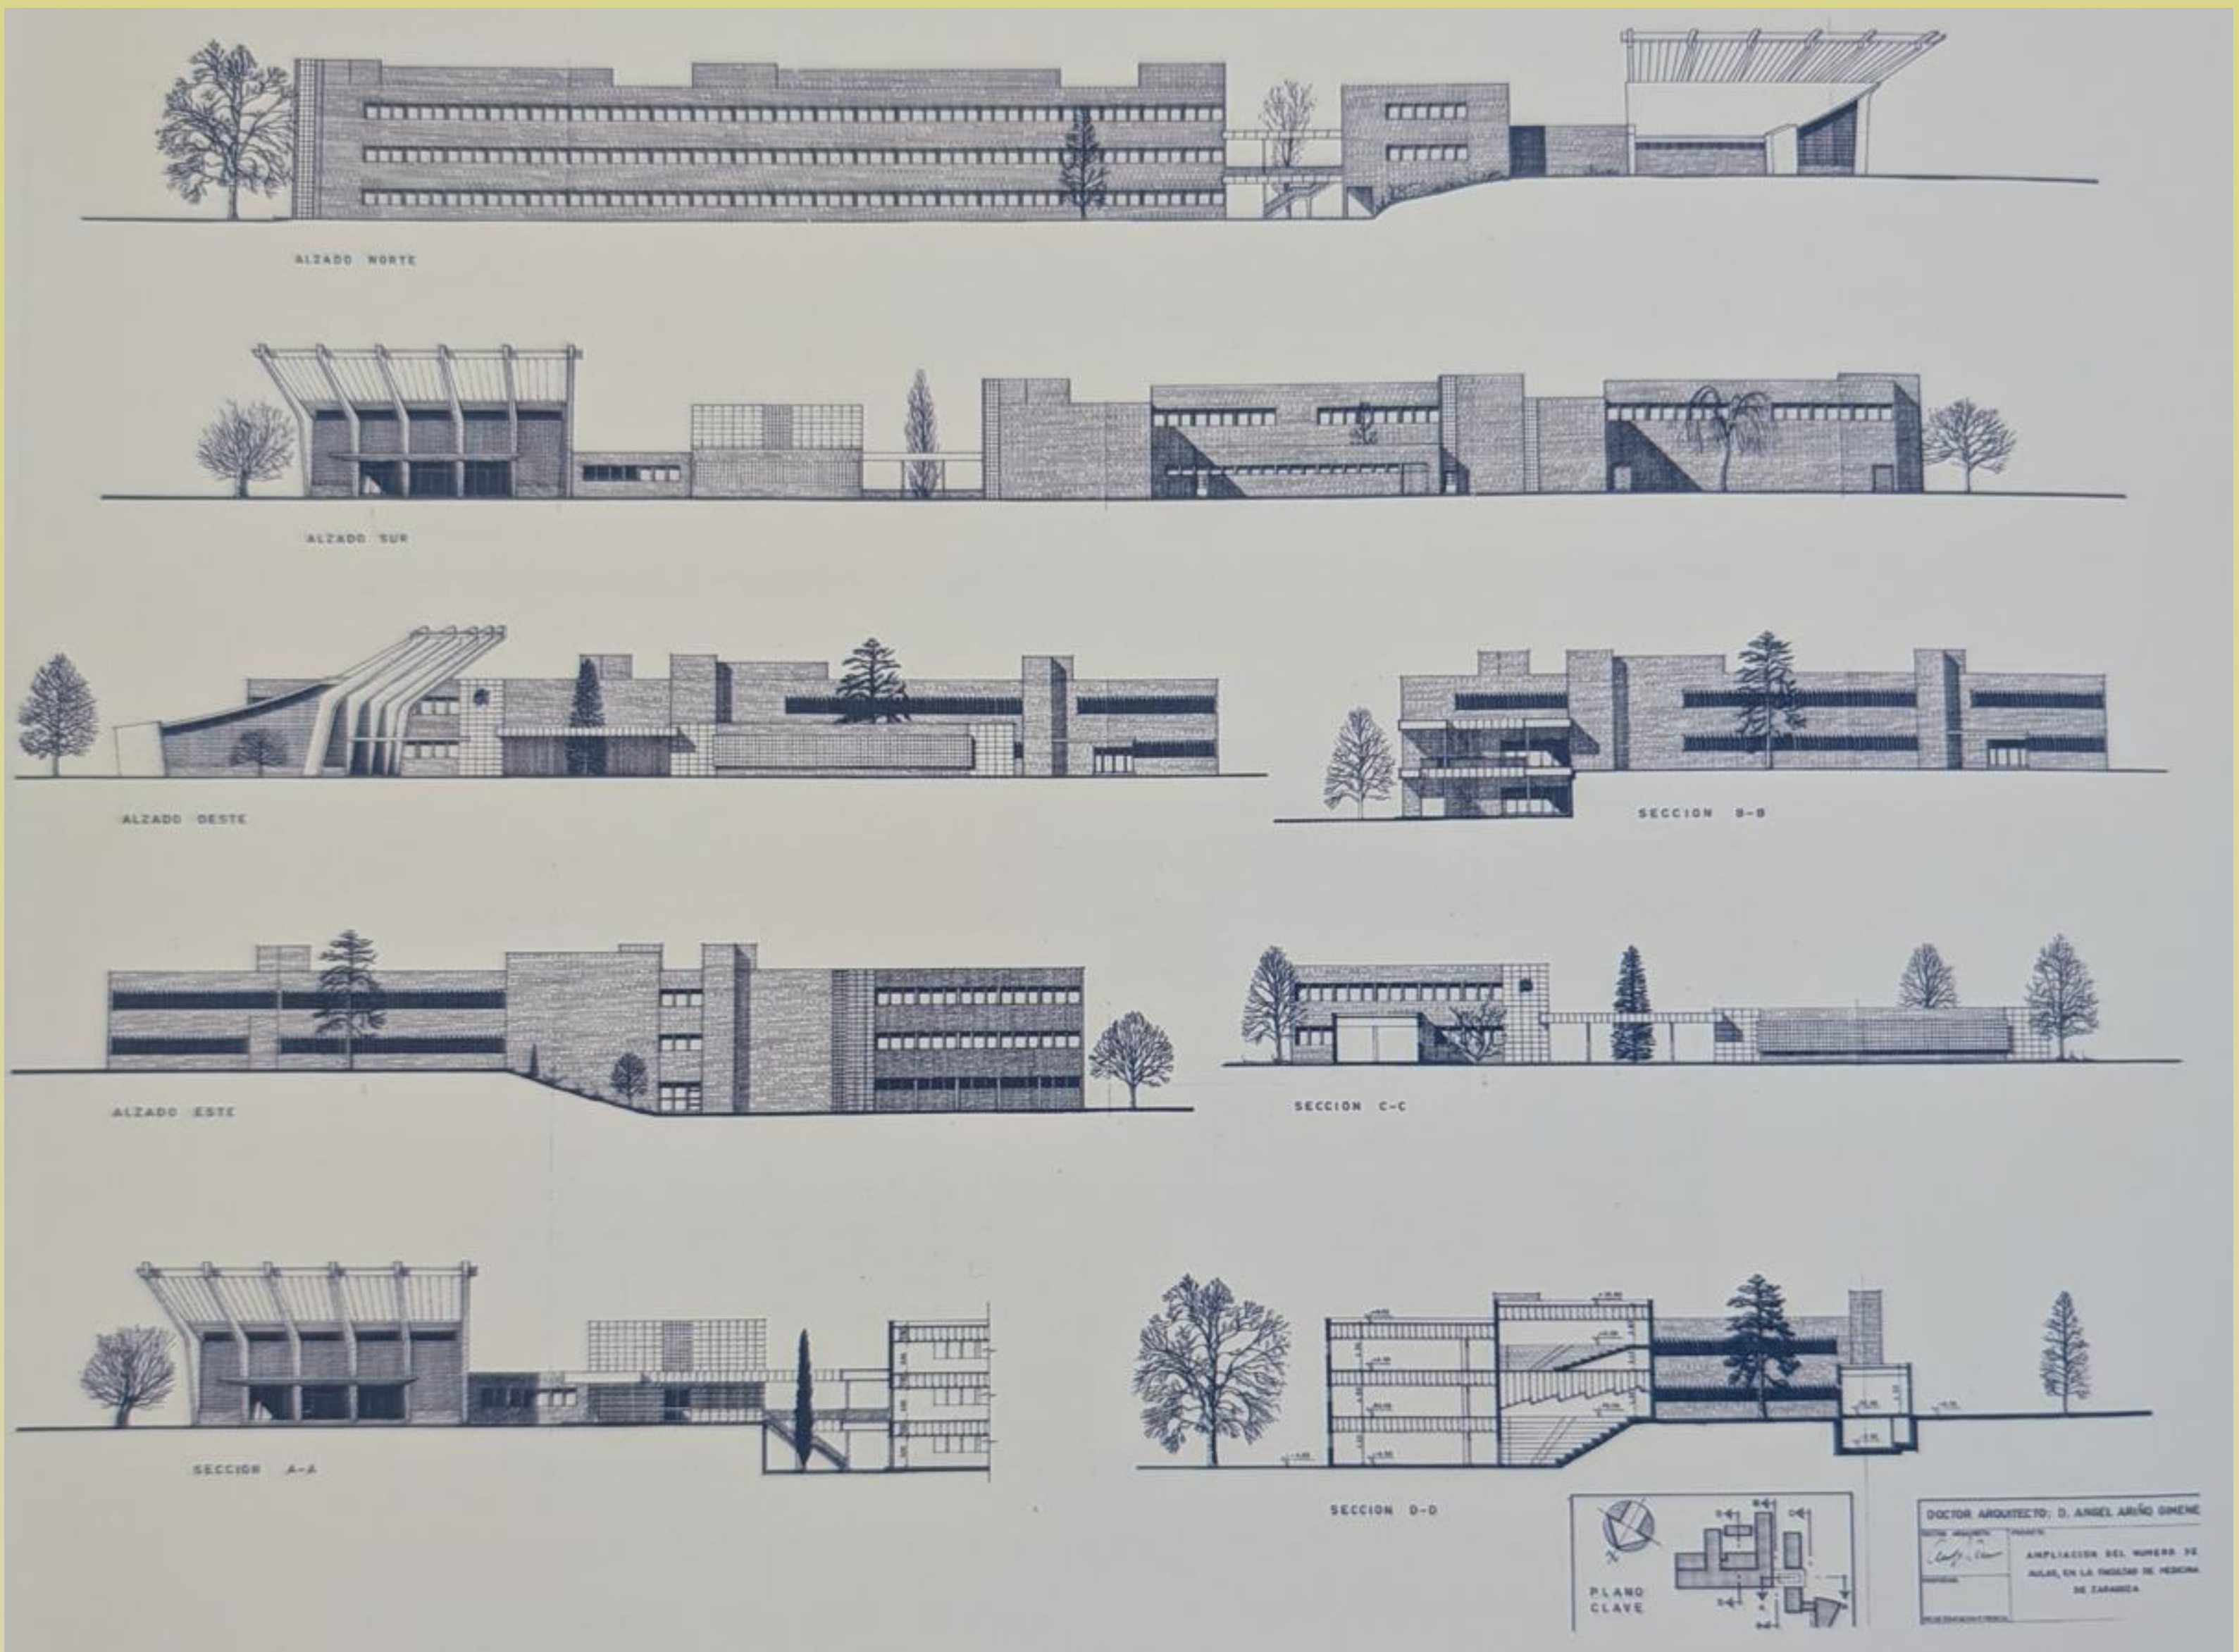

Alzados y secciones de la ampliación de Ángel Ariño.

Fuente: *Universidad de Zaragoza, Arquitectura y Ciudad. Vol. 1. Estudio*, 2008

“Por lógica constructiva y tal y como preveía Cabanyes, se decidió situarlas [las nuevas aulas] sobre las [...] ya existentes”. De esta forma, la capacidad se duplicaría hasta los 1.600 estudiantes, pasando la zona docente a tener 3 plantas. Las “alas gemelas” también se elevarían una altura, habilitando nuevos espacios para laboratorios y despachos. El coste de la ampliación se calculó en casi 10 millones de pesetas (lo que elevaba el total del edificio a 155). Con todo, fue más económico que el proyecto original porque las nuevas aulas tenían la mitad de altura, sus estructuras de soporte eran más ligeras y no disponían de instalación de aire acondicionado.

La Universidad adjudicó las nuevas obras a Huarte y Cía el 1 de junio de 1972, en las mismas condiciones que el resto del edificio, que ya se había terminado para esa fecha según el plazo fijado. Fue por tanto la ampliación lo que retrasó más de un año la entrega de la Facultad, que tuvo lugar en octubre de 1973.

LA “NO INAUGURACIÓN” 1973 DE LA FACULTAD (I)

A diferencia de otros edificios de la Universidad de Zaragoza construidos desde 1980 en adelante, la nueva Facultad de Medicina no tuvo un acto de inauguración propiamente dicho. Lo que se hizo el 17 de octubre de 1973 fue meramente una “reunión informativa” a cargo del nuevo decano Francisco Romero Aguirre quien, en compañía del equipo decanal, del “encargado” del Hospital Clínico y del ingeniero director de la obra Horacio Ugalde, explicó a periodistas de *Heraldo de Aragón*, *El Noticiero* y *Aragón Express* las características del edificio y recorrió con ellos las instalaciones.

La nueva Facultad de Medicina entrará en funcionamiento el próximo lunes

Posee una superficie edificada de 14.500 metros cuadrados, 1.600 plazas, y en ella se estudiarán, hasta su posterior ampliación, los dos primeros cursos de la carrera

El nuevo Hospital Clínico, con 1.000 camas, funcionará en los primeros meses del próximo año. Su coste ha sido de cerca de 1.000 millones de pesetas y será uno de los mejores de Europa



Reunión en la que se informó de las características de la nueva Facultad de Medicina

El lunes entrará en funcionamiento la nueva Facultad de Medicina de la Universidad de Zaragoza.

Ayer, a las doce del mediodía, fueron invitados todos los medios informativos para recorrer sus dependencias a la par que recoger los datos y pormenores de esta magnífica obra que va a dar a Zaragoza una nueva visión no sólo de la enseñanza de la Medicina sino de las posibilidades que a través de ella garantizan un mejor servicio a la sociedad zaragozana y a toda nuestra región.

ASI ES LA NUEVA FACULTAD DE MEDICINA

En un impresionante complejo situado entre la Avenida de Gómez Laguna y la Ciudad Universitaria se hallan el nuevo Hospital Clínico y la Facultad de Medicina. Del primero sólo diremos que para el próximo año estará en funcionamiento con un total de 1.000 camas y un coste de cerca de mil millones de pesetas, entre los 450 millones de coste de obra y el resto de utillaje, material e instrumental clínico, etc. En poco meses estará a punto y se trasladarán de una sola vez todos los servicios del actual Hospital Clínico, manteniendo este último en caso de que convenga a las necesidades de nuestra población. Será el nuevo Hospital, sin ninguna duda, uno de los mejores de Europa.

Tras él se halla la nueva y funcional Facultad de Medicina, que posee una superficie total edificada de 14.500 metros cuadrados y un volumen edificado cubierto de 67.000 metros cúbicos. Todo el edificio está dotado de unas instalaciones de aire acondicionado. Para la producción del frío hay una central de frío capaz de producir 2.500.000 frigorías-hora. En cuanto al calor, éste será suministrado desde el Hospital Clínico, que cuenta con la Facultad a través de unas galerías subterráneas. Produce esta central 3.000.000 de kilocalorías-hora.

Para que el lector se haga una idea de las necesidades de la nueva Facultad, diremos que necesita la Facultad 1.400 kilovatios de potencia instalada, ya que si sólo en alumbrado son precisos 360 kilovatios, el resto es necesario para alimentar el aire acondicionado y los múltiples aparatos que van a ser utilizados. Hay que tener en cuenta que en todos los laboratorios hay instalaciones de agua, gas ciudad, vacío y aire comprimido.

La Facultad está dividida en varios cuerpos, unidos por un porche al aire libre y con el techo de madera barnizada.

Los cuerpos de la misma son: Sector docente.

Zona de investigación (dos salas perpendiculares al sector docente).

Edificio para Bibliotecas.

Sector dedicado a Decanato y Administración.

Aula Magna.

Edificio dedicado a “animalarium” o parque de animales.

Toda la Facultad, por el sub-suelo, está recorrida por una galería de servicios, destinada a toda la maquinaria necesaria para el buen servicio de las instalaciones.

El suministro de agua se hará a través del Hospital Clínico.

El coste total de la nueva Facultad ha sido de 140.000.000 de pesetas, precio de las obras, más 20 millones de mobiliario y sin contar el elevadísimo gasto del material de los laboratorios.

Está prevista una posible ampliación de la misma, mediante la superposición de una nueva planta.

El tiempo en realizar la obra ha sido de cerca de tres años, ya que fueron iniciadas las excavaciones en noviembre de 1973. Ha habido algunos problemas técnicos de última hora y de ahí que no estuviera hace varios meses lista para ser empleada.

Hasta aquí el informe del ingeniero don Horacio Ugalde, director y jefe de obra, quien nos ha relatado todos los detalles técnicos.

EL PORQUE DE LA NUEVA FACULTAD DE MEDICINA

En la reunión informativa se hallaba presidiéndola el doctor don Francisco Romero, decano de la Facultad de Medicina, acompañado de los vicedecanos de Estudios y encargado del nuevo Hospital Clínico, doctores don Rafael Gómez Lus y don Enrique Casado de Prías, y del secretario de la Facultad, doctor don Víctor Alcázar, actual equipo que forma la Junta de Facultad. También estaba presente el ingeniero don Horacio Ugalde y, posteriormente, se acercó a la reunión el gerente de la Universidad, don Guillermo Romo.

Comienza el doctor don Francisco Romero por saludar, en nombre de la Facultad de Medicina y del nuevo equipo que se encuentra actualmente al frente de ella. Señala que a la reunión no ha asistido el promotor de la nueva Facultad, doctor don Ricardo Lozano, por tener un familiar enfermo, y que hubiera asistido con gozo para participar en este contacto primero con los medios informativos desde la nueva Facultad de Medicina.

Destaca el doctor Romero la gran labor desarrollada por el doctor Lozano, actualmente vicedecano de la Universidad y ex-decano de la Facultad de Medicina. Sin él no hubiera sido posible todo esto.

¿Cómo se iniciaron las gestiones? Para contestar a esto diré que en 1968, siendo ministro de Educación y Ciencia el señor Lora Tamayo y director general de Universidades, el señor Hernández Díaz, este último a raíz de una visita a Zaragoza comprendió la necesidad de la creación de la nueva Facultad de Medicina que Zaragoza urgía. Fue entonces don Ricardo Lozano, entonces decano de la Facultad, quien con sus constantes viajes a Madrid acabó por convencer a la Administración y conseguir su inmediata realización.

FACILIDADES DEL ENTONCES ALCALDE DE ZARAGOZA, D. CESAREO ALIERTA

Fue generosa y de elogiar la labor del entonces alcalde de Zaragoza, don Cesáreo Alierta, — que dice el doctor Romero — quien cedió para la nueva Facultad y Hospital Clínico 41.000 metros cuadrados, que junto a los 7.847 de la Ciudad Universitaria, sirvieron para asentar lo que ya hoy, es una verdadera realidad.

LOS MOTIVOS REALES QUE IMPULSARON A LA URGENTE CONSTRUCCION DE LA FACULTAD

Los motivos reales que nos impulsaron a la inmediata construcción, y antes petición, de la nueva Facultad, fueron: 1.º La actualización de los medios de enseñanza de la Medicina.

2.º El conseguir locales suficientes para el aumento progresivo del alumnado, que es un dato importantísimo a tener en cuenta y en el que deseo extenderme, dijo el doctor Romero, añadiendo a continuación que en la Facultad de Medicina de Zaragoza, desde el año 1968, la que más estudiantes tiene de todas las de España.

LA FACULTAD DE ZARAGOZA, PRIMERA EN ALUMNADO DE ESPAÑA, CON 5.000 ALUMNOS

En 1968 era Zaragoza la Facultad que más alumnos tenía, según los datos del Ministerio de Educación y Ciencia. Entonces las de mayor porcentaje de alumnos eran:

Zaragoza: 3.532 alumnos
Barcelona: 3.045
Madrid: 3.043
Valencia: 2.682
Salamanca: 2.567

A partir de ese año el alumnado en la Facultad de Medicina de Zaragoza fue el siguiente:

1968-69: 3.133 (se acusó entonces un pequeño descenso).
1969-70: 3.392

(A la página siguiente)



Nueva Facultad de Medicina, que será inaugurada próximamente. — (Foto Herranz)

12 — EL NOTICIERO — Jueves, 18 de Octubre de 1973

Fuente: *El Noticiero*, 18 de octubre de 1973.

Hemeroteca Municipal de Zaragoza.

Pudo haber dos razones principales para la ausencia de un acto de inauguración. Por un lado, el edificio, a pesar de la ampliación realizada, seguía disponiendo de una capacidad de apenas 1.600 plazas para 5.760 estudiantes matriculados. Por ello, se preveía su uso inicial solo para “recuperaciones” de los “500 o 600 suspensos” de primero y para los 1.000 alumnos de segundo que cursaban asignaturas preclínicas (Fisiología, Histología).

1973

Por ello, los periodistas apuntaron en sus crónicas que estaba ya proyectada una segunda ampliación, con la idea de añadir una, dos o hasta tres plantas más sobre las ya construidas. Esta situación pudo ser la que llevó a Lozano Blesa a disculpar su presencia en el acto con la excusa de “tener un familiar enfermo”.

La segunda razón es que la situación política española y la de la universidad se encontraban en una fase de especial crispación. El nombramiento del almirante Luis Carrero Blanco como presidente del gobierno por Franco el 9 de junio de 1973 se interpretó como una reafirmación del régimen frente a las demandas aperturistas. En el ámbito educativo, el nuevo ministro Julio Rodríguez confirmó este perfil duro al aprobar el 29 de septiembre una inédita alteración del calendario académico que retrasó el inicio del curso para los estudiantes de primer año hasta enero de 1974. Este “calendario juliano” no sobreviviría al rápido cese del ministro, tras el asesinato de Carrero Blanco por ETA, unas semanas después, pero el rechazo generalizado que suscitó tal iniciativa no aconsejaba seguramente su presencia en persona.

Y menos en una universidad como la de Zaragoza en la que estaban todavía frescos los graves incidentes que se habían producido el año anterior. La “no inauguración” de la Facultad tendría una segunda parte, aún más discreta, el lunes 22 de octubre, fecha en la que comenzó la actividad docente.


Fuente: *Heraldo de Aragón*, 18 de octubre de 1973. Hemeroteca Municipal de Zaragoza.



1975

EL PRIMER PROYECTO DE AULARIO DE SIRIO SIERRA

No habían pasado dos años de la entrada en servicio de la Facultad cuando se aprobó la segunda ampliación. Pero en lugar de añadir más plantas se impuso la idea de construir un segundo edificio, que se llamaría Aulario por tener como objetivo incrementar el espacio docente. Un joven arquitecto asentado en Zaragoza, Sirio Sierra Chaves, presentó el proyecto en septiembre de 1975.

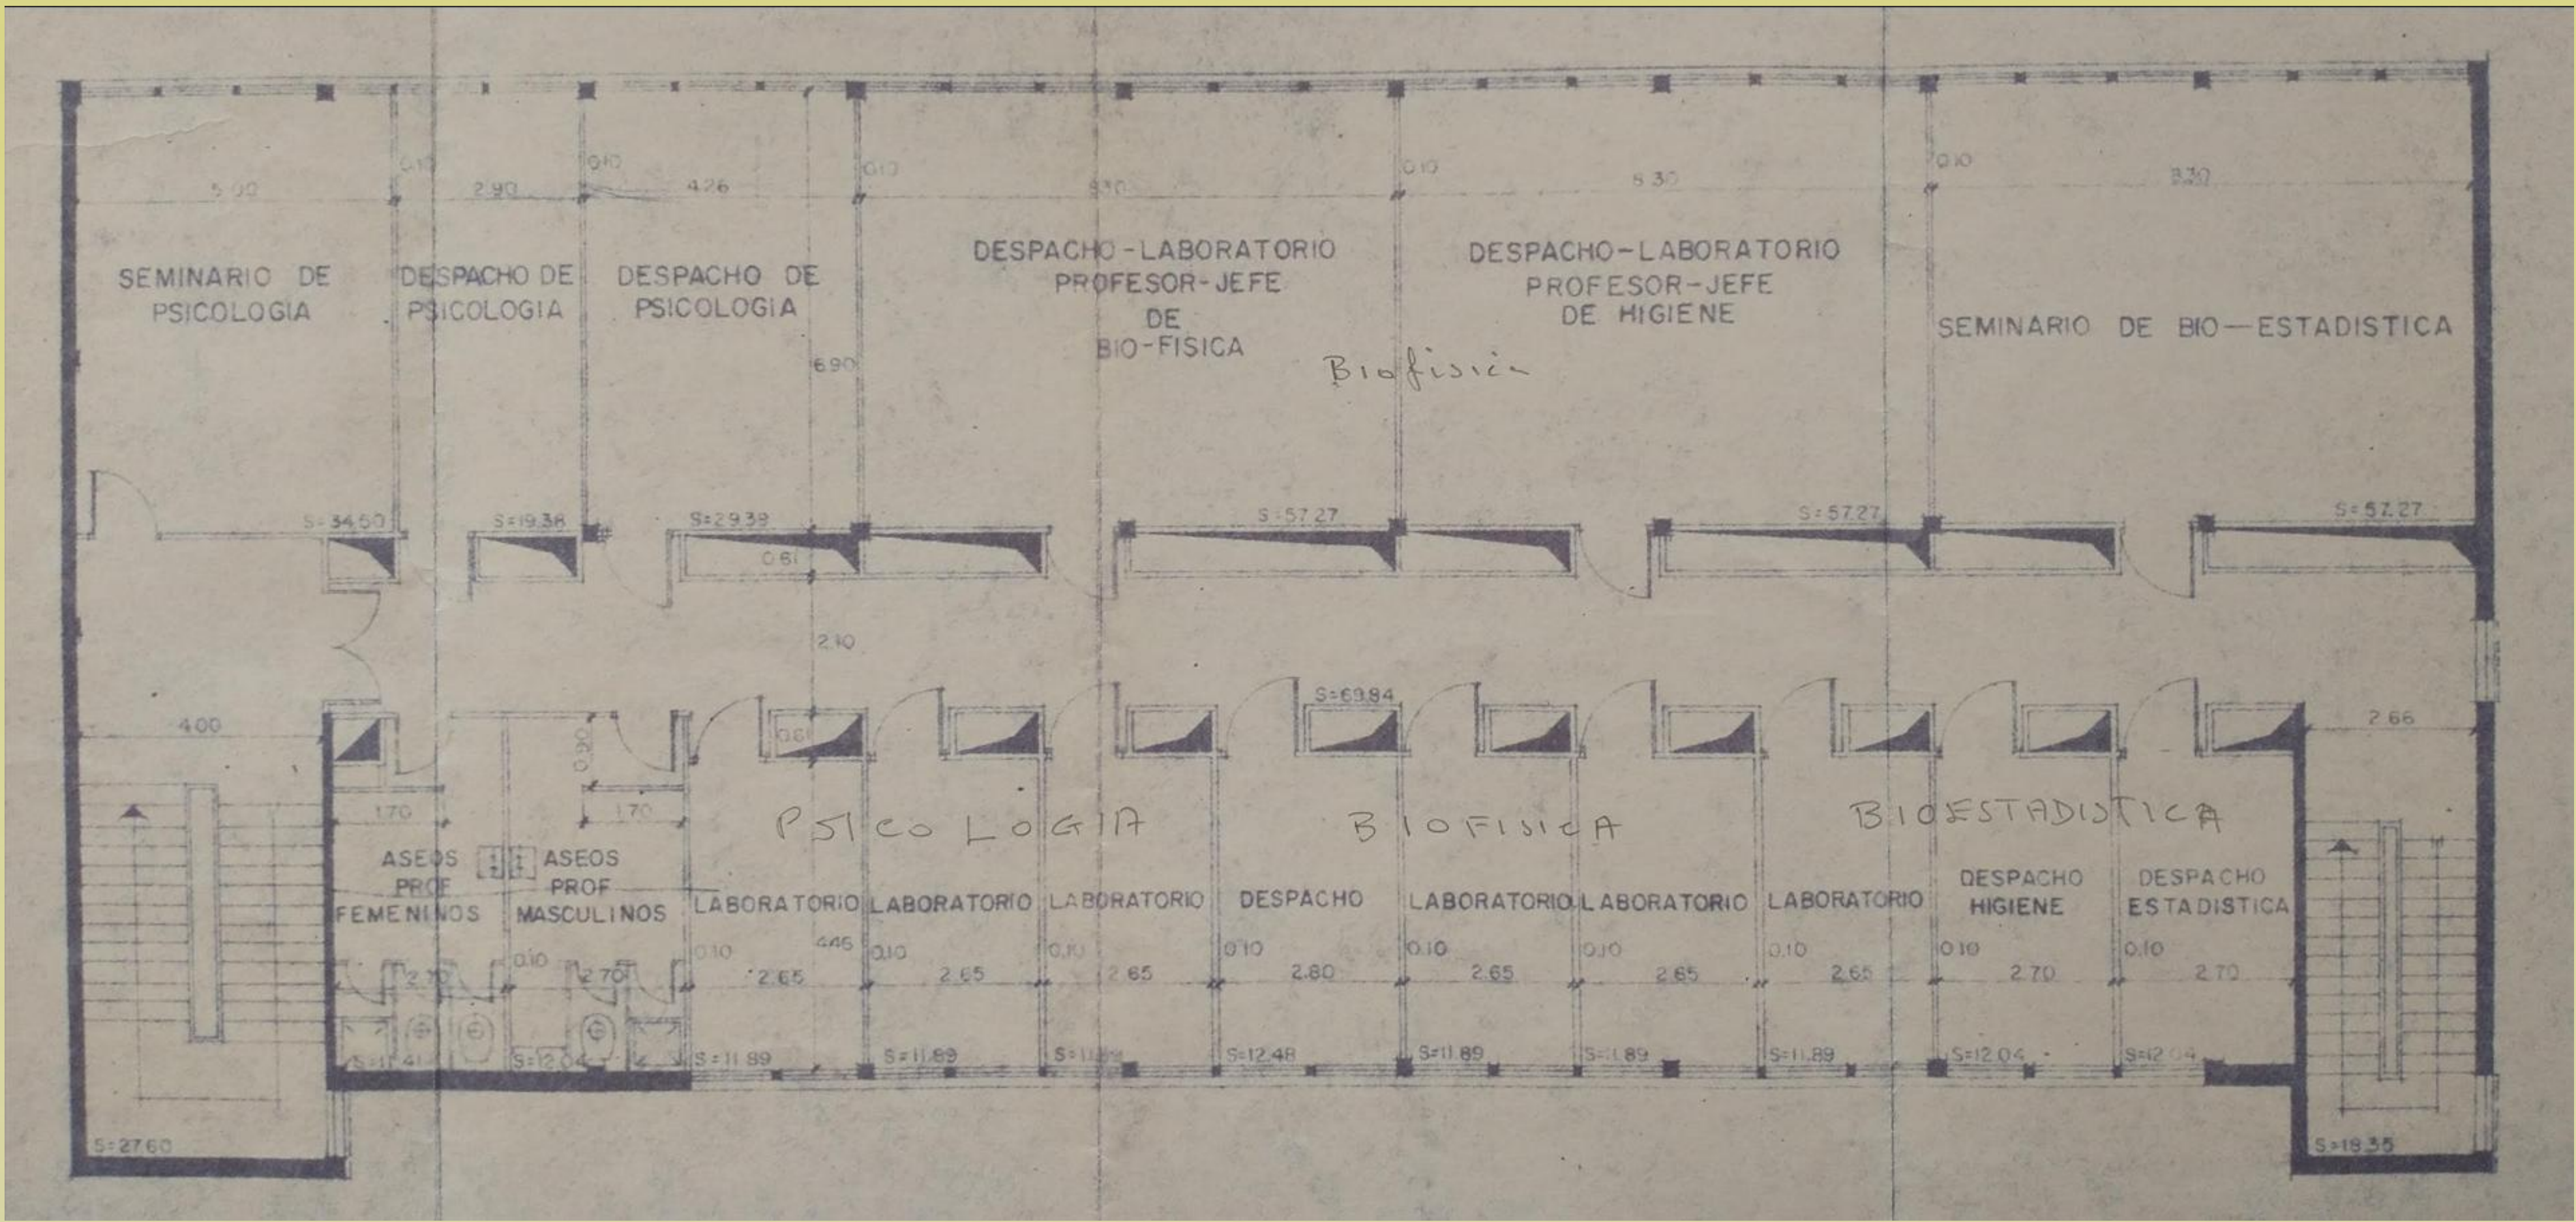

Proyecto de ampliación del ala gemela corta de la Facultad. Fuente: Archivo UTCE.

La ubicación del Aulario sería “la zona comprendida entre el Hospital Clínico y el Aula Magna de la Facultad”, ocupando “parte del espacio destinado a aparcamientos y parte del talud natural entre el Hospital Clínico y los aparcamientos”. Constaría de tres plantas: en la sótano habría “seminarios y aula grande” (400 plazas) y en las plantas calle y primera, 4 aulas para 200 estudiantes y 4 despachos de catedráticos en cada una. De esta forma, se aumentaría la capacidad de la Facultad hasta los 3.600 estudiantes. El presupuesto era de 79 millones de pesetas. Adicionalmente, Sierra proyectó una “ampliación de planta en las alas gemelas” del primer edificio, elevándolas hasta una altura superior a la del cuerpo principal.


A pesar de ser una necesidad urgente, el Aulario quedó paralizado por un conflicto irresuelto entre el ministerio y el ayuntamiento. En 1968, por la cesión del terreno para construir la Facultad y el Hospital Clínico, el consistorio presidido por Cesáreo Alierta pidió al ministerio que la antigua Facultad de la plaza Paraíso se destinara a ampliar o instalar nuevas facultades y a “una Casa de Cultura”. El ministerio no cumplió por lo que en 1975 el ayuntamiento, aunque presidido por un médico, Mariano Horno Liria, no autorizó el proyecto del Aulario.

1975


OBRAS MENORES Y PLAN DE ESTUDIOS

1977

Con la construcción del Aula-rio paralizada, se realizaron algunas obras menores en el primer edificio. La principal fue en el vestíbulo, entonces abierto por el techo y accesible no solo desde la amplia entrada principal, sino también desde el lateral en el que se encuentra hoy situado el Jardín de Cajal, así como desde el parking del Hospital Clínico. La razón aducida para este cambio fue que se podía utilizar poco “debido a la climatología de Zaragoza y en especial al viento”. Pero, al mismo tiempo, dada la conflictividad estudiantil de la época, se vio deseable “conseguir una sola puerta de acceso con lo que la seguridad del edificio se refuerza”. La empresa IDOM presentó el proyecto de reforma en diciembre de 1975 y las obras se adjudicaron en febrero de 1976 a Construcciones Arfe, que las entregaría en julio.

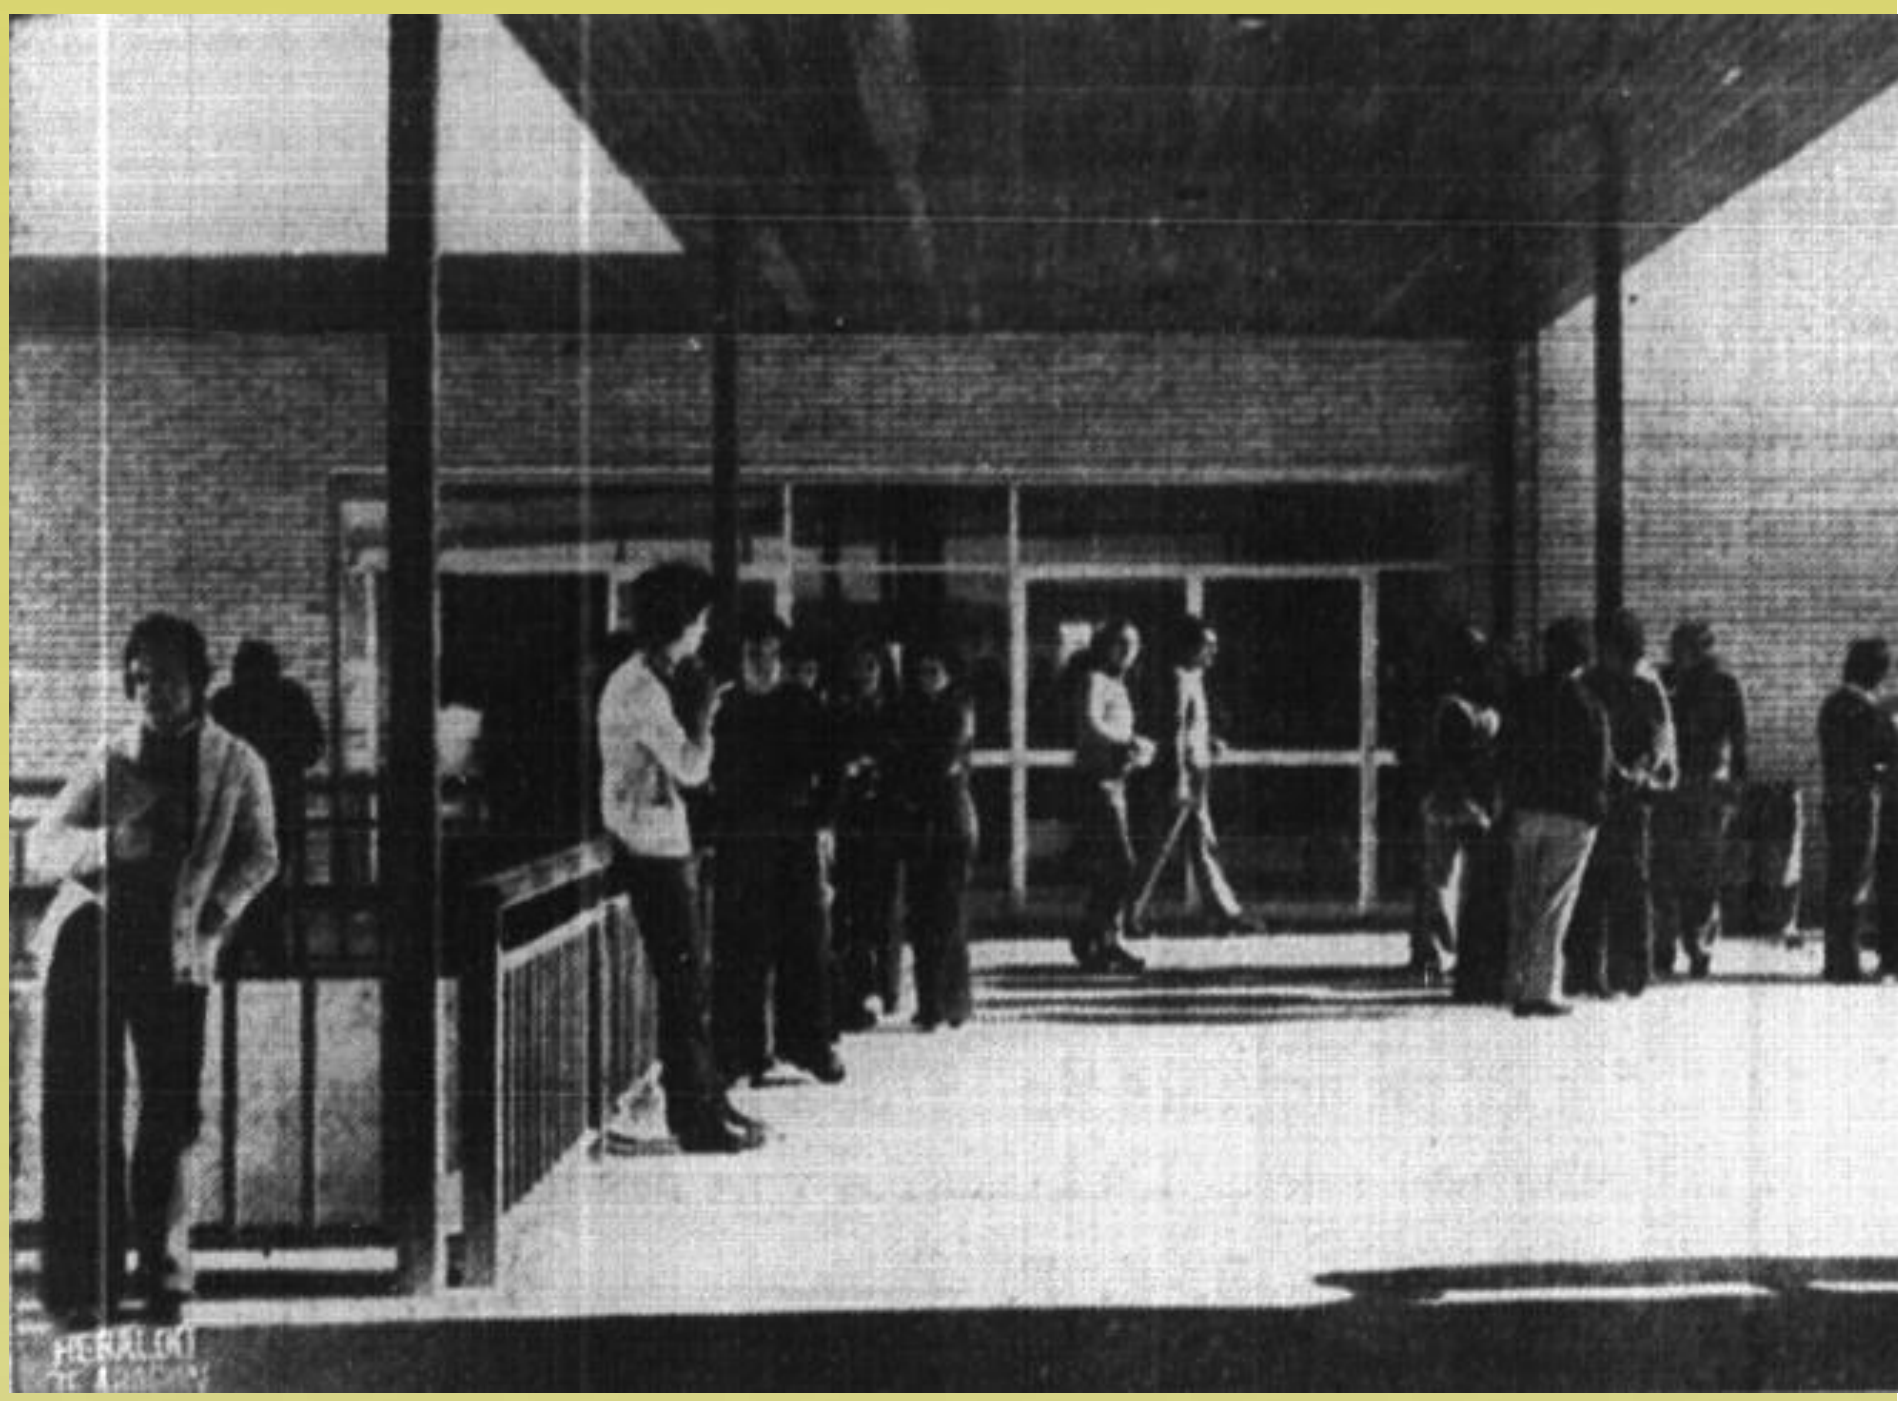

Vestíbulo de la Facultad antes de su cierre y cobertura. Fuente: *Heraldo de Aragón*, 23 de octubre de 1973. Hemeroteca Municipal de Zaragoza.

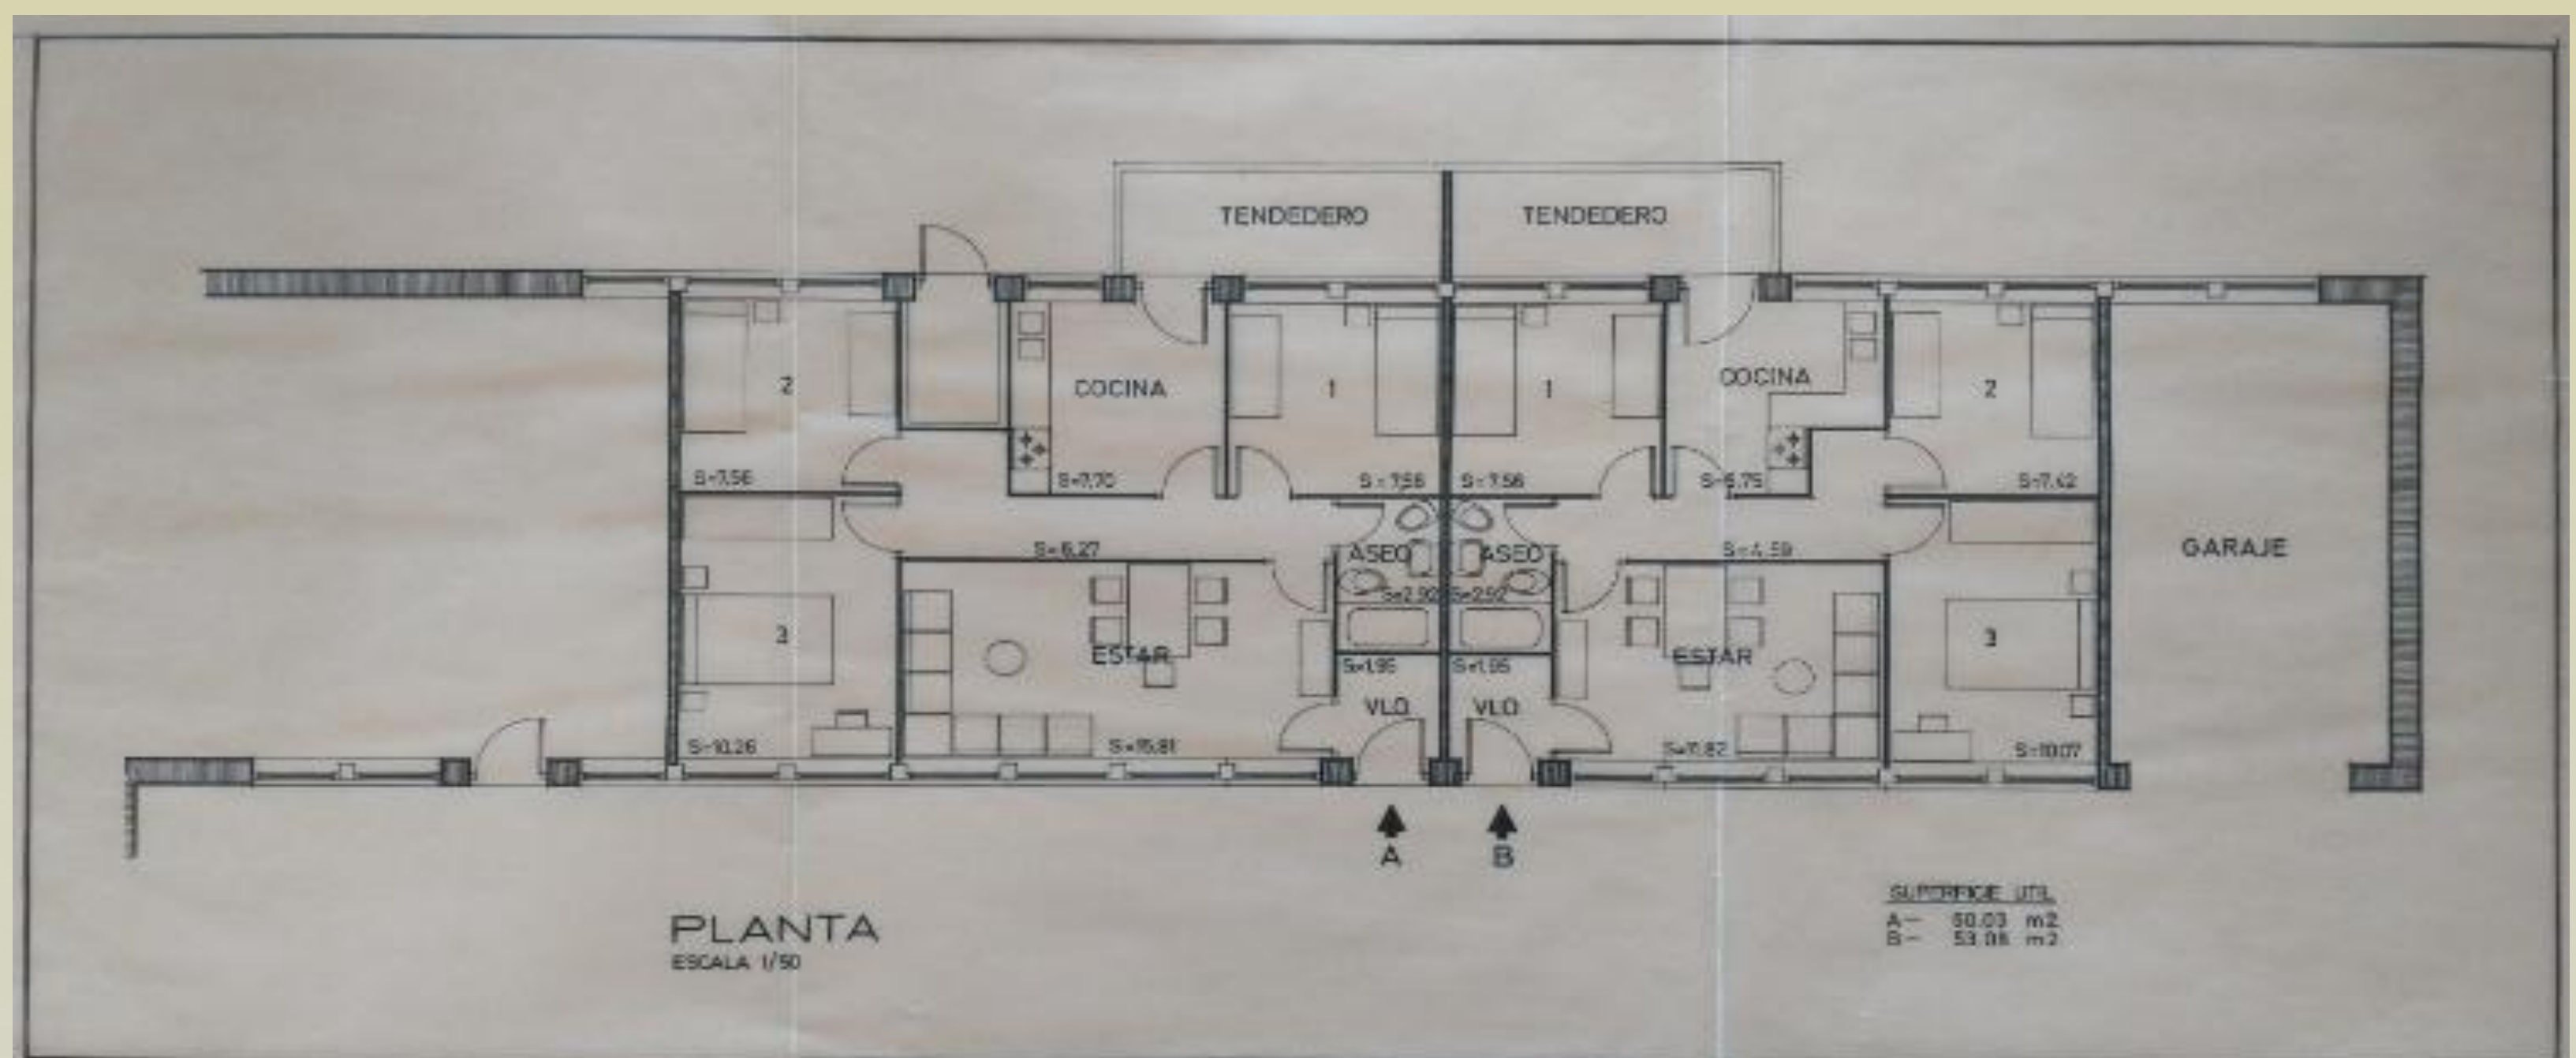

Plano de las “viviendas para subalternos”. Fuente: Archivo UTCE.

Además, en enero de 1976 se aprobó construir unas “viviendas para subalternos”, dos pequeños apartamentos situados entre las alas de la Facultad, al nivel de la calle. Contaban con dormitorio, cocina, sala de estar, baño, tendedero e incluso una de ellas garaje, con una superficie de 53 y 60 m² respectivamente. Servían como alojamiento para los conserjes y contribuían a cerrar el acceso por otro punto distinto a la entrada principal.

Académicamente, en Huesca comenzó a impartirse el 1er Ciclo de la licenciatura en enero de 1974 y en Zaragoza se aprobó el 2º Ciclo en octubre 1976, entrando en vigor en septiembre de 1977 para el nuevo curso académico.

1976

CONFLICTOS Y CRISIS EN LA TRANSICIÓN

1978

La paralización del Aulario coincidió con un periodo crucial de la historia de España: la Transición política (en su sentido más estricto) de la dictadura a la democracia. Desde el fallecimiento de Franco el 20 de noviembre de 1975 hasta la aprobación de la Constitución el 6 de diciembre de 1978 y las primeras elecciones el 1 de marzo de 1979 transcurrieron tres años marcados por la incertidumbre política, la conflictividad social y la crisis económica. Este complejo proceso, insertado a su vez en



El decano Francisco Javier Marín Górriz. Fuente: Facultad de Medicina.


una difícil coyuntura internacional, se tradujo en obstáculos que dificultaron la ampliación de la Facultad.

En primer lugar, el ayuntamiento consiguió que el ministerio aceptara a finales de 1976 un nuevo acuerdo para la cesión de suelo municipal, dando entonces su luz verde a un segundo proyecto de Aulario presentado por

Sierra en mayo de 1978. Sin embargo, la nueva demora del ministerio en cumplir lo pactado llevó al consistorio a cancelar la licencia de obras en mayo de 1979, drástica medida que consiguió desbloquear la situación.

En segundo lugar, el aumento de la inflación causado por la “crisis del petróleo” de 1973 (se alcanzó un máximo histórico del 30% en 1977) disparó el coste de los materiales y la mano de obra.

Finalmente, la masificación de la Facultad hasta un máximo histórico de 6.715 estudiantes en el curso 1977-1978 llevó al nuevo decano Francisco Javier Marín Górriz a la decisión inédita de dimitir un año después de su nombramiento por no haberse aceptado su propuesta de implantar *numerus clausus* de manera inmediata. Su sustituto, Andrés Pié Jordá, vería disminuir algo el número de matriculados hasta la (todavía abultada) cifra de 5.171.

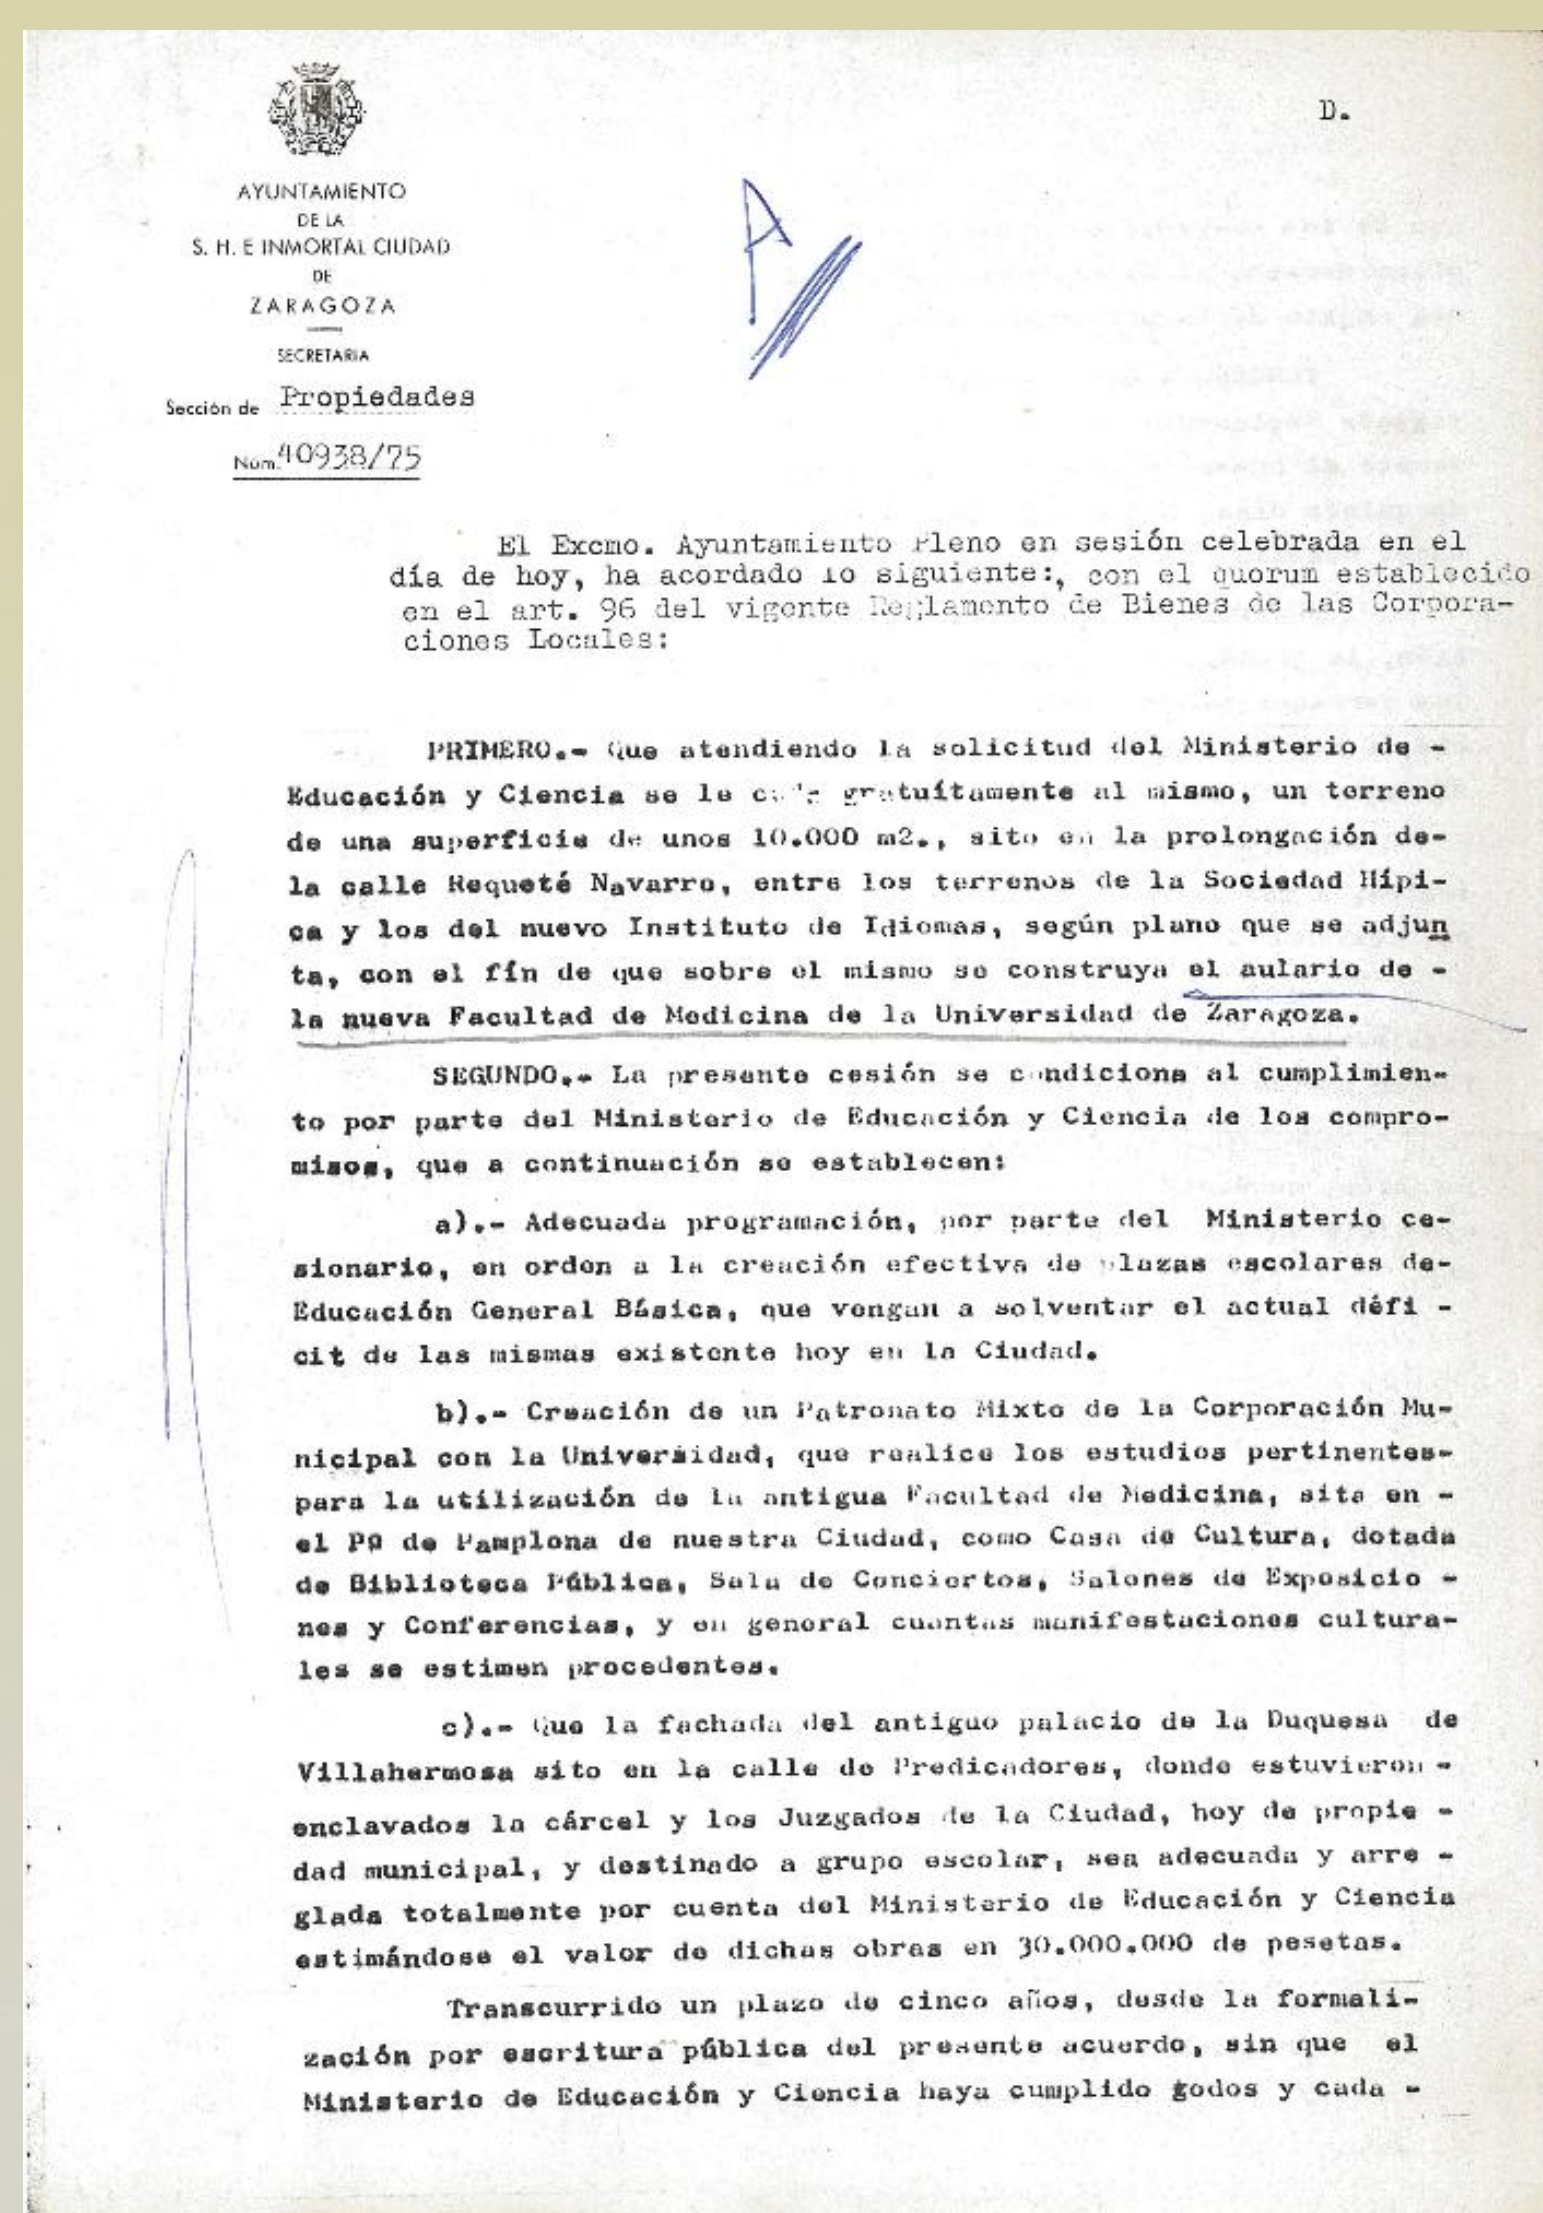


Acuerdo municipal de 9 diciembre de 1976. Fuente: Archivo Universitario de Zaragoza.

1978

EL SEGUNDO PROYECTO DE AULARIO DE SIRIO SIERRA (I)

Tras el acuerdo de diciembre de 1976 con el ministerio, el ayuntamiento cedió para la construcción del Aulario un nuevo terreno situado en la calle Domingo Miral, enfrente del edificio de la Facultad y al lado del entonces denominado Instituto de Idiomas (hoy Escuela Oficial de Idiomas nº 1). Con este acuerdo cerrado se sacaron a concurso-subasta las obras con el presupuesto original de 79 millones y un plazo de construcción de 20 meses. A pesar de que el procedimiento administrativo se preveía rápido, transcurrió sin embargo un año, hasta diciembre de 1977, antes de que se publicara en el BOE la adjudicación de las obras a la empresa Eloy Serrano Roldán por un importe significativamente menor de 68 millones. En ese intervalo se ordenó un “cambio de emplazamiento y nuevo solar” que, al ser considerado por el contratista solo como “viable con reservas”, llevó a “suspender la iniciación de las obras”. La empresa terminó renunciando a ellas.

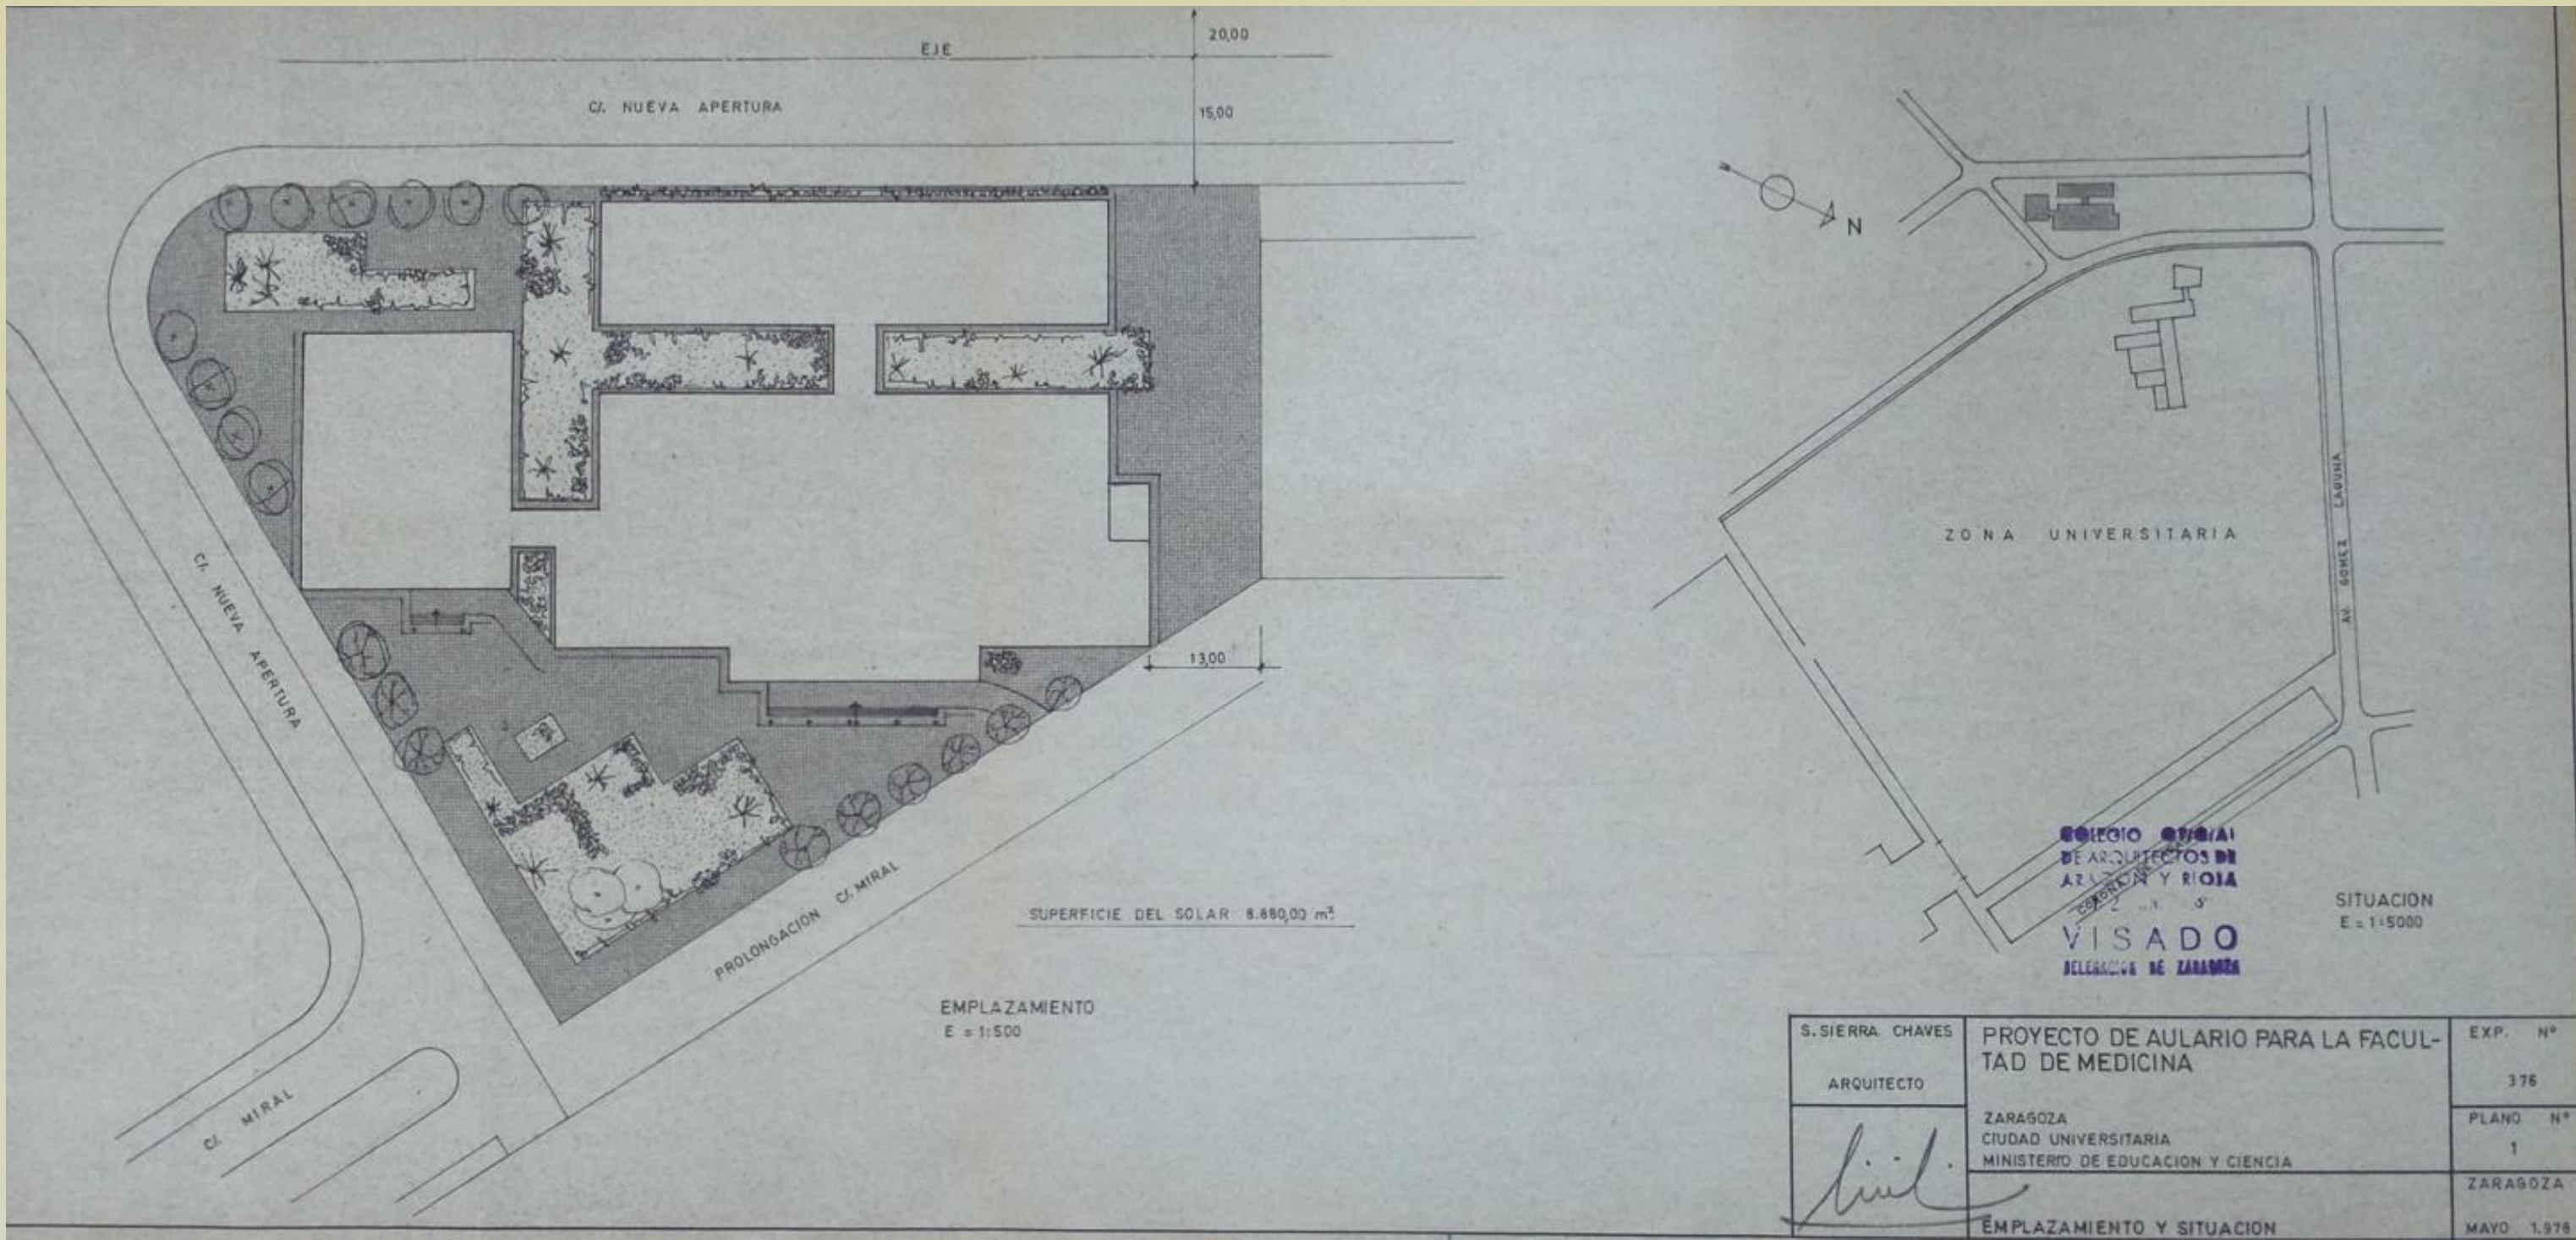


Emplazamiento del Aulario en el segundo proyecto de Sierra, 1978. Fuente: Archivo UTCE.

En esa situación, el ministerio encargó a Sierra que preparara un nuevo proyecto en mayo de 1978. Se preveía en él todavía un edificio principal de tres alturas. En la planta calle habría 2 aulas para 280 estudiantes cada una y los seminarios de Historia de la Medicina y Psicología Médica; y en las dos plantas superiores, 8 aulas para 200 alumnos, 4 por planta. La capacidad de la Facultad aumentaría así en 2.160 plazas. Detrás del edificio principal se construiría un ala de una altura con despachos, seminarios y administración de varios departamentos. La biblioteca, en un bloque anexo situado a la izquierda de la entrada, completaría el conjunto. El presupuesto era de 157 millones, casi el doble que en 1975.

1979

EL SEGUNDO PROYECTO DE AULARIO DE SIRIO SIERRA (II)

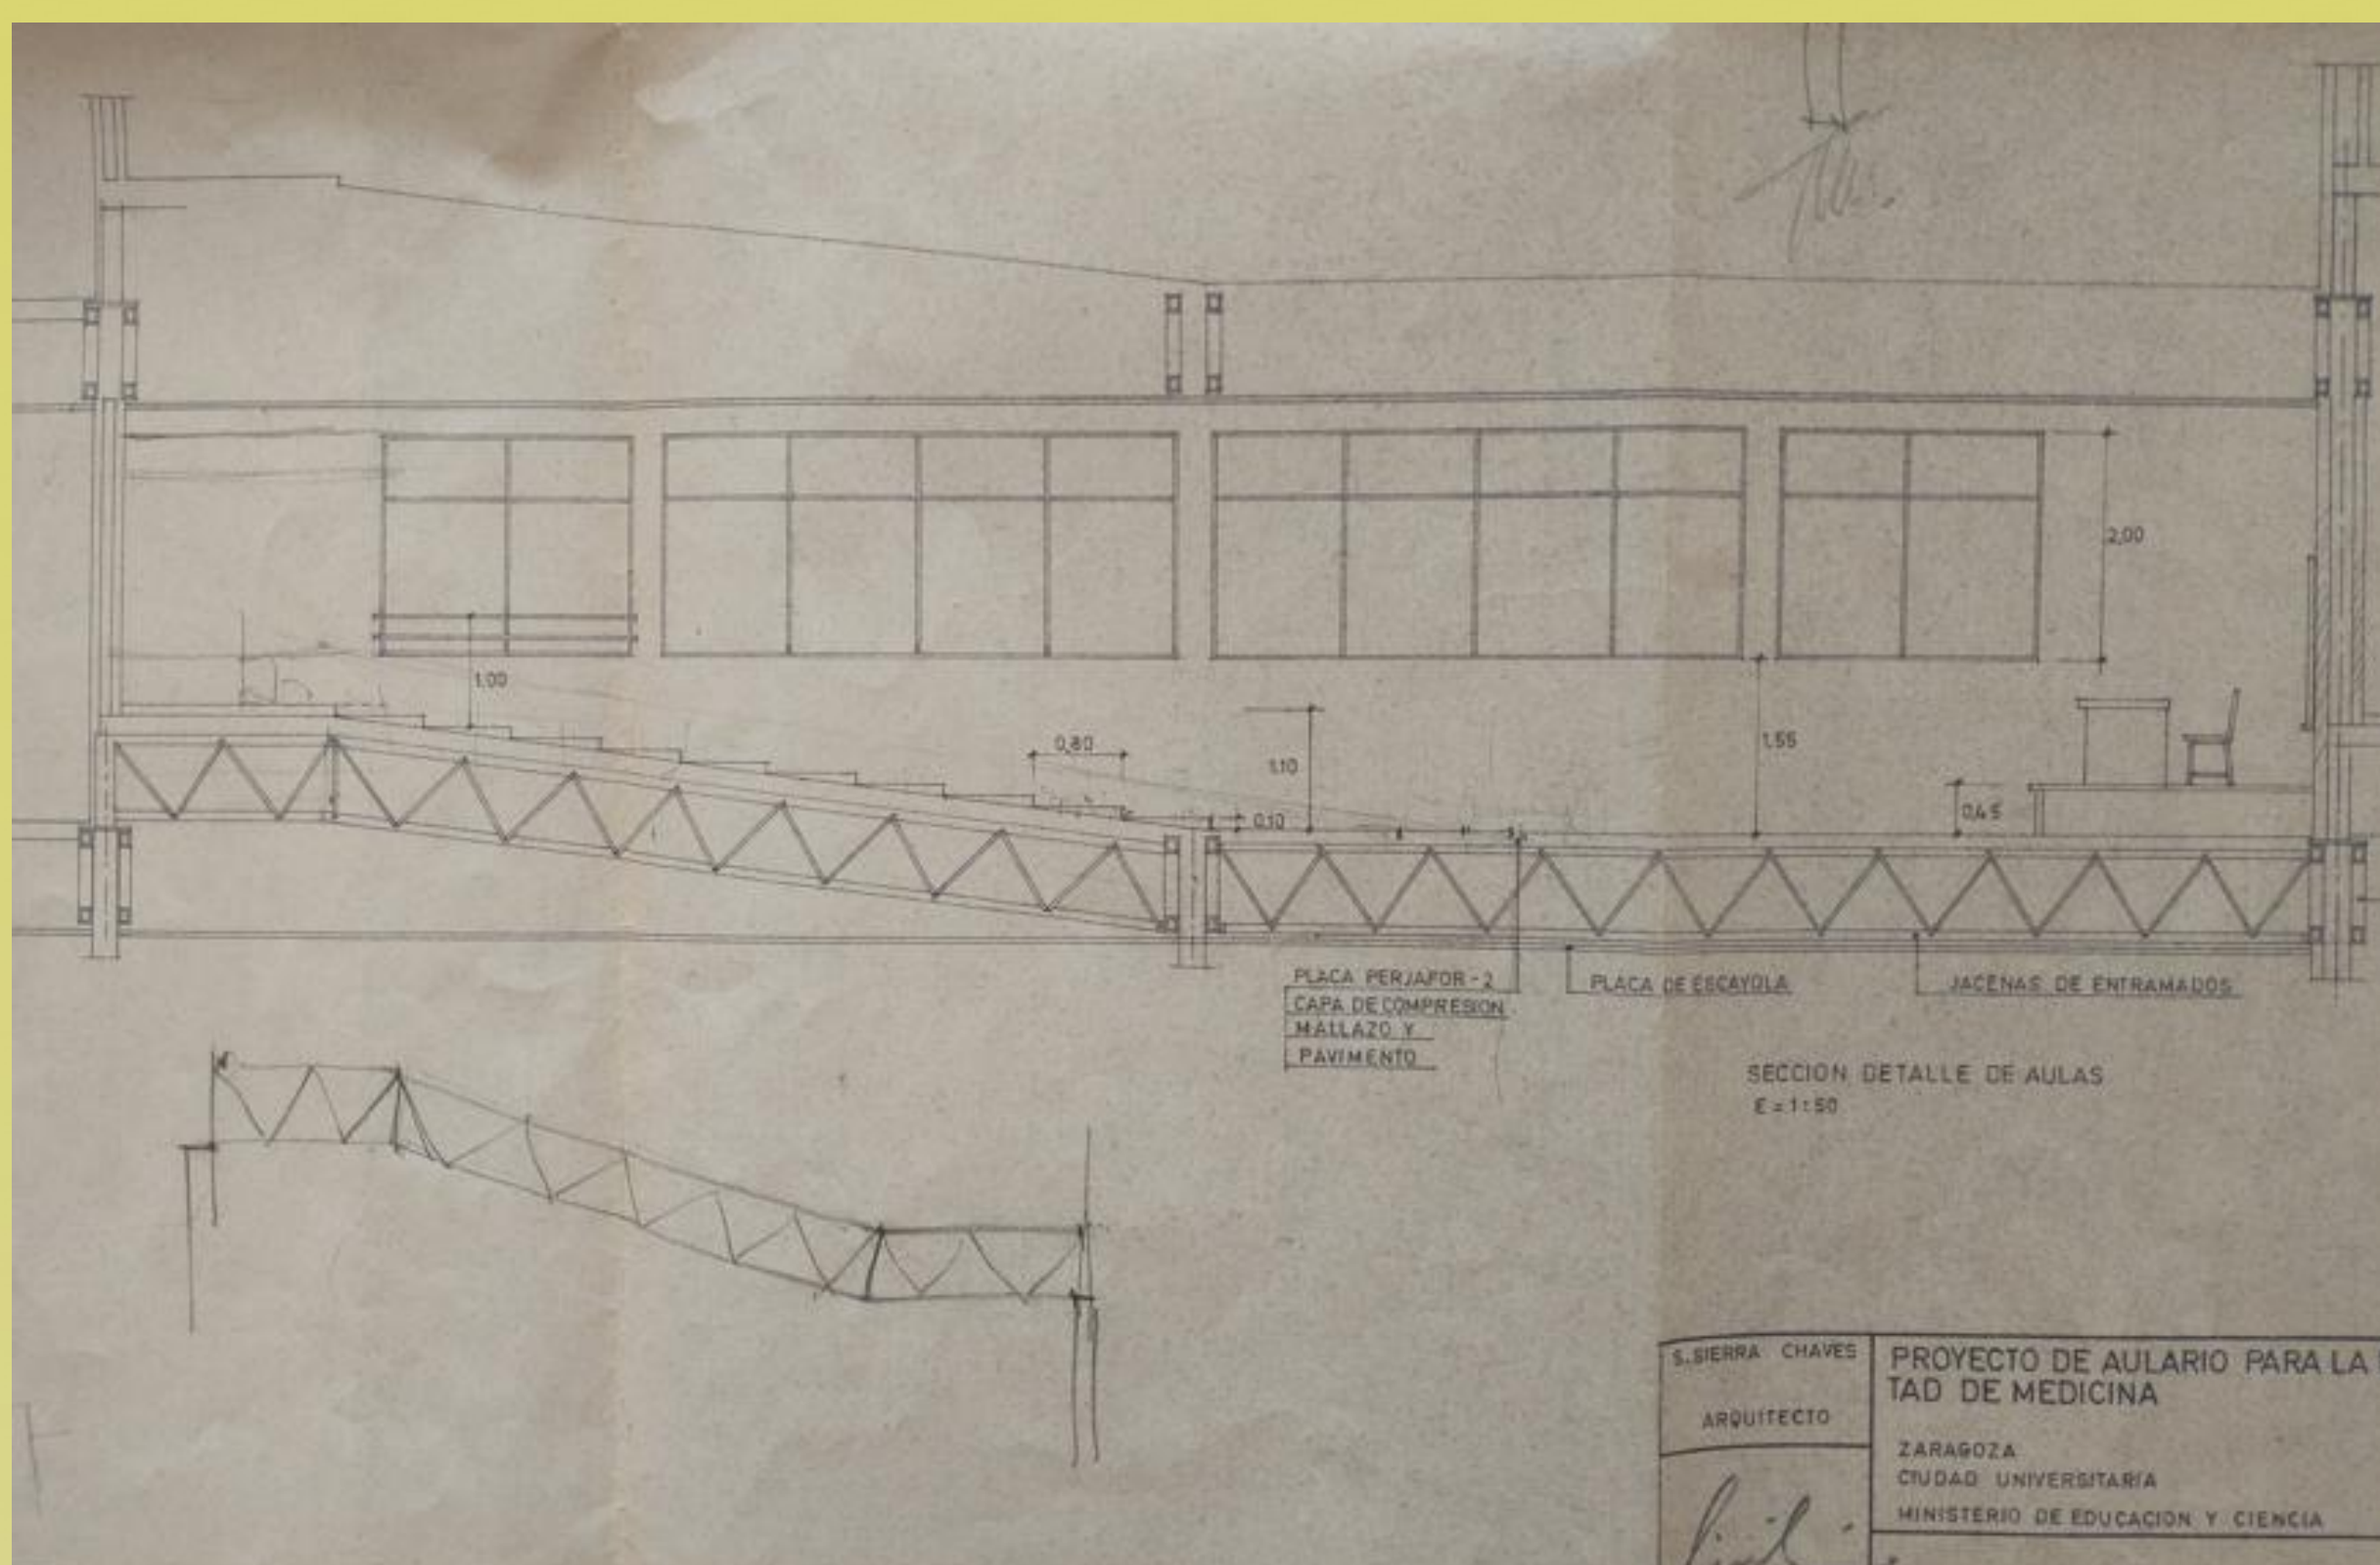

Sección de aulas del Aulario. Fuente: Archivo UTCE.

Las obras se adjudicaron a Dragados y Construcciones en enero de 1979 por un importe de 126 millones. En marzo “las casetas de obras” ya habían sido instaladas, “pudiéndose iniciar las obras de excavación inmediatamente” bajo la dirección y supervisión de los arquitectos Ángel Ariño Jiménez y Manuel Pascual Lafuente. Tras amagar el ministerio, otra vez, con no cumplir sus promesas al ayuntamiento, éste procedió a la “inmediata paralización” de las obras el 14 de mayo, pero el ministerio cedió y ocho días después se reanudaron.



El Aulario en una fase avanzada de las obras a finales de 1980 o enero de 1981.
Fuente: *Universidad*, 2ª época, nº 1 (enero de 1981), portada.

Al igual que en 1975, Sierra sumó al proyecto del Aulario uno de ampliación en altura de las alas de la Facultad. En el ala corta, el arquitecto introdujo modificaciones respecto a su propuesta original en los espacios previstos para Psicología, Bioestadística e Higiene. En el caso del ala larga, realizó un auténtico rediseño, pasando a ser una zona con instalaciones científicas comunes. Por un lado, se preveía el montaje de un “laboratorio general” de grandes dimensiones. Por otro lado, el traslado a ella del animalario, acompañado de un quirófano para animales “a disposición de todos los departamentos”.


1982

EL FINAL DE LAS OBRAS DE LA NUEVA FACULTAD

En julio de 1980, Manuel Pascual Lafuente, ya con el cargo de arquitecto de la recién creada Unidad Técnica de Construcciones de la universidad, introdujo algunas modificaciones de detalle en el proyecto de Sierra. A principios de 1982 las obras de los edificios estaban terminadas y ya solo quedaba acondicionar los amplios terrenos que los rodeaban.

Pascual Lafuente presentó proyectos de urbanización y alumbrado ese verano. El

primero preveía el montaje de un pavimento de baldosa en la explanada delante del edificio principal, así como la habilitación de un “camino de arena machacada y compacta” hasta la biblioteca para carga y descarga de “muebles, libros o cualquier otro material”. Los otros tres lados del polígono del terreno estarían ocupados por zonas ajardinadas de 5.000 m² de extensión en las que se plantarían 4 cedros del Líbano y 26 pinos “alepensis”, así como 780 cipreses para separar el terreno del del Instituto de Idiomas. El riego se haría con 100 aspersores.

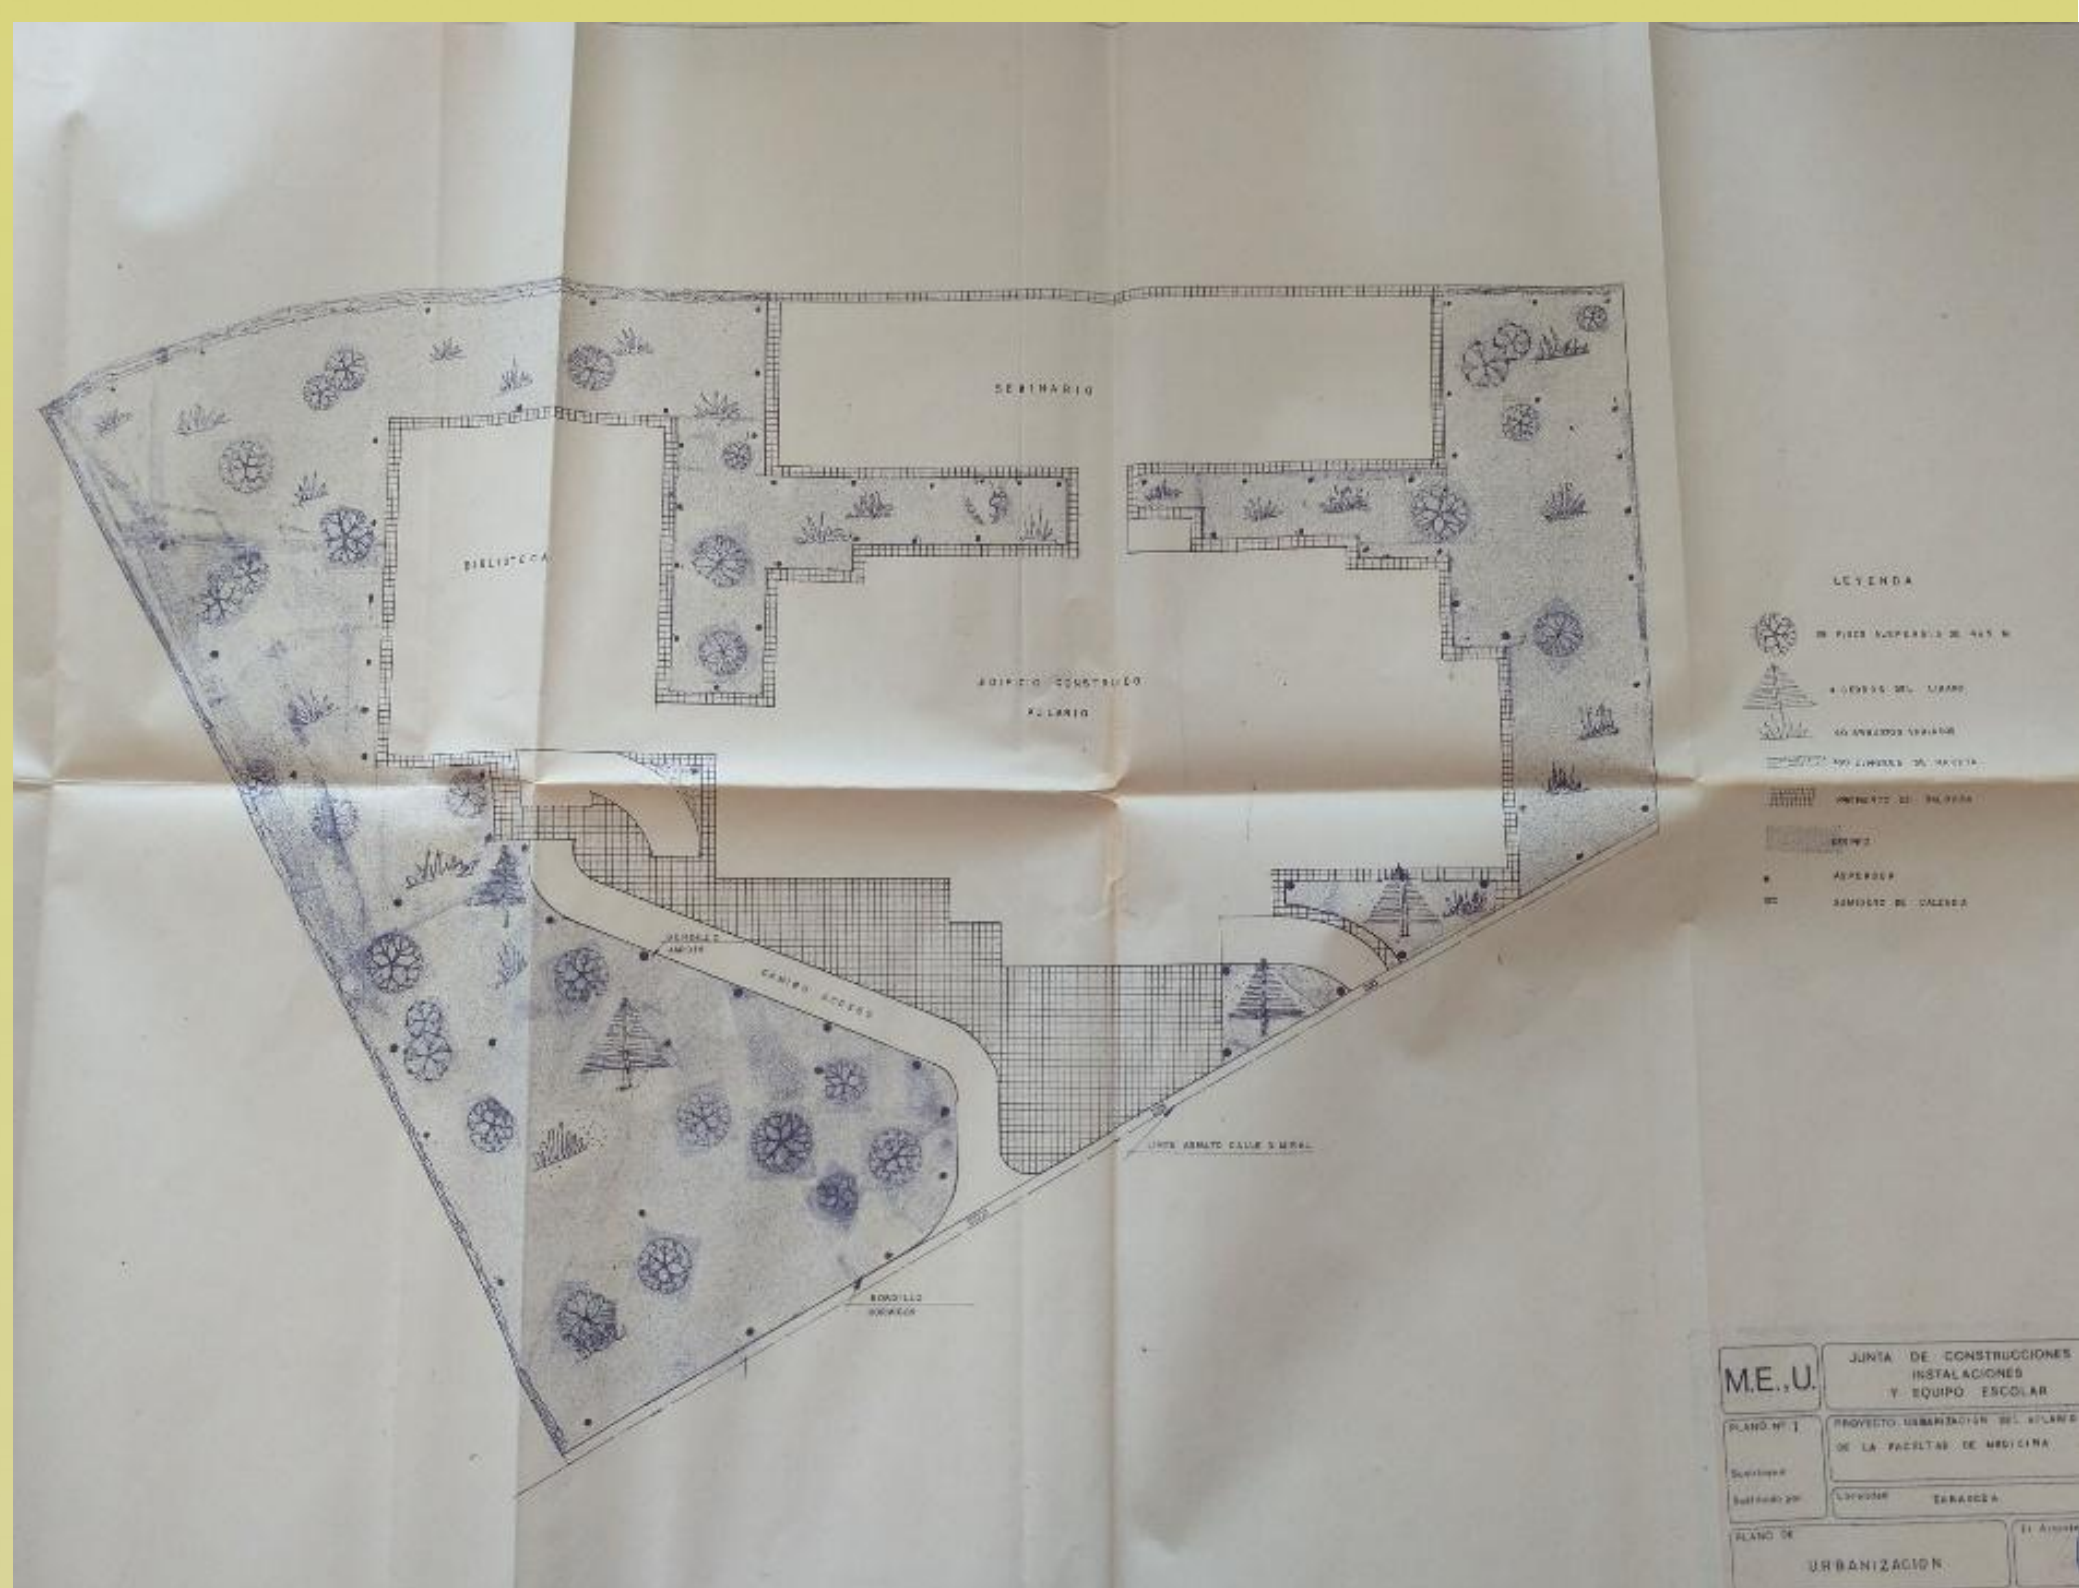

Proyecto de urbanización del Aulario de Manuel Pascual Lafuente, agosto de 1982. Fuente: Archivo UTCE.



Estudiantes en las escaleras y explanada de baldosa del Aulario a finales de 1982. Fuente: *Universidad*, 2ª época, nº 14 (diciembre 1982-enero 1983), 12-13.

El alumbrado constaría de 11 “luminarias tipo polinas de tres globos con lámparas de vapor de mercurio”. El coste de estas últimas obras se elevó a más de 6 millones.

La nueva Facultad de Medicina quedó con ello terminada a finales de 1982, catorce años después de darse los primeros pasos hacia su construcción.